




REPUBLIKA HRVATSKA



SISAČKO - MOSLAVAČKA ŽUPANIJA

PROČIŠĆENI TEKST ODREDBI ZA PROVEDBU
I GRAFIČKOG DIJELA PROSTORNOG PLANA
SISAČKO - MOSLAVAČKE ŽUPANIJE



("Službeni glasnik Sisacko - moslavačke županije"
br. 4/01., 12/10., 10/17., 12/19. i 23/19.-pročišćeni tekst)

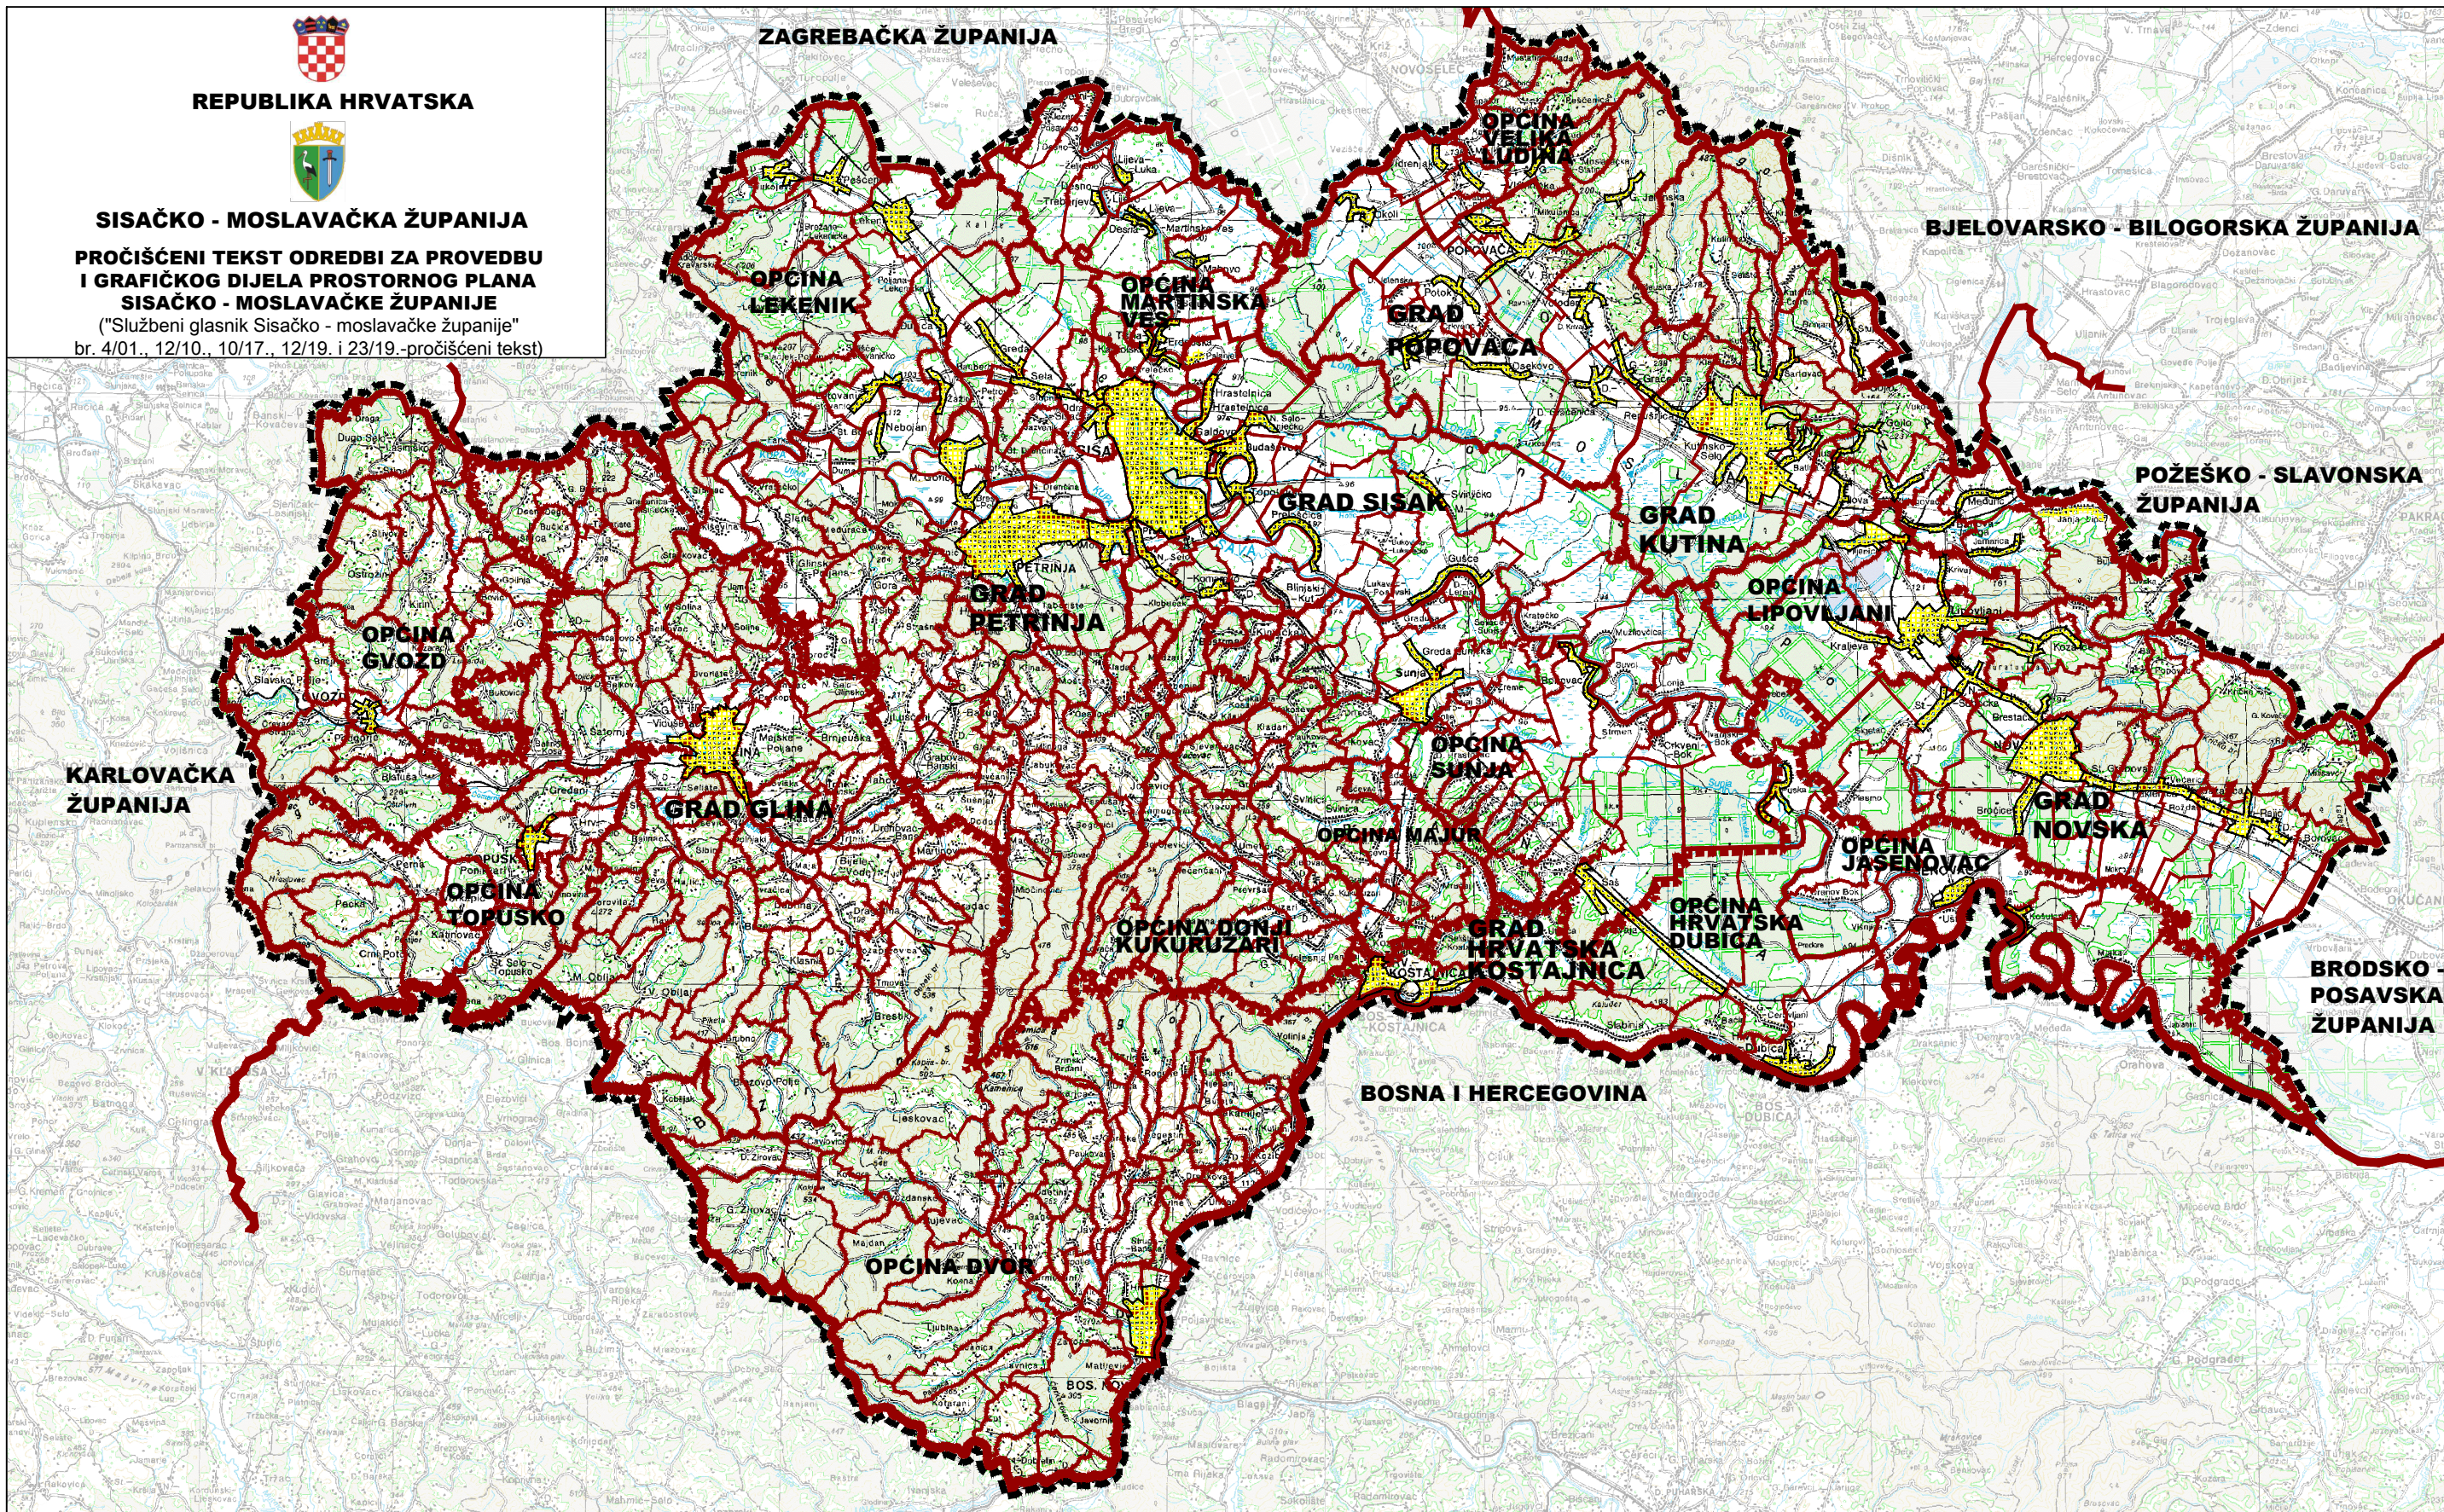

| GRANICE: TERITORIJALNE I STATISTIČKE | OSTALE GRANICE: | GRADEVINSKO PODRUČJE NASELJA: |
|---|--------------------------|----------------------------------|
| DRŽAVNA GRANICA | POGRANIČNO PODRUČJE | VEĆE OD 25 ha |
| ŽUPANIJSKA GRANICA | OBUHVAT PROSTORNOG PLANA | |
| OPĆINSKA, GRADSKA GRANICA | | |
| GRANICA NASELJA | | |

**KARTOGRAM 1.
TERITORIJALNO - POLITIČKI USTROJ**

MJERILO 1:300 000

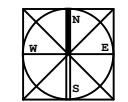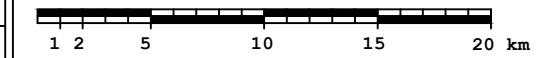

Pravna osoba/tijelo koje je izradilo Plan:
ZAVOD ZA PROSTORNO UREĐENJE SISAČKO - MOSLAVAČKE ŽUPANIJE