




REPUBLIKA HRVATSKA



SISAČKO - MOSLAVAČKA ŽUPANIJA

PROČIŠĆENI TEKST ODREDBI ZA PROVEDBU
I GRAFIČKOG DIJELA PROSTORNOG PLANA
SISAČKO - MOSLAVAČKE ŽUPANIJE

("Službeni glasnik Sisačko - moslavačke županije"
br. 4/01., 12/10., 10/17., 12/19. i 23/19.-pročišćeni tekst)

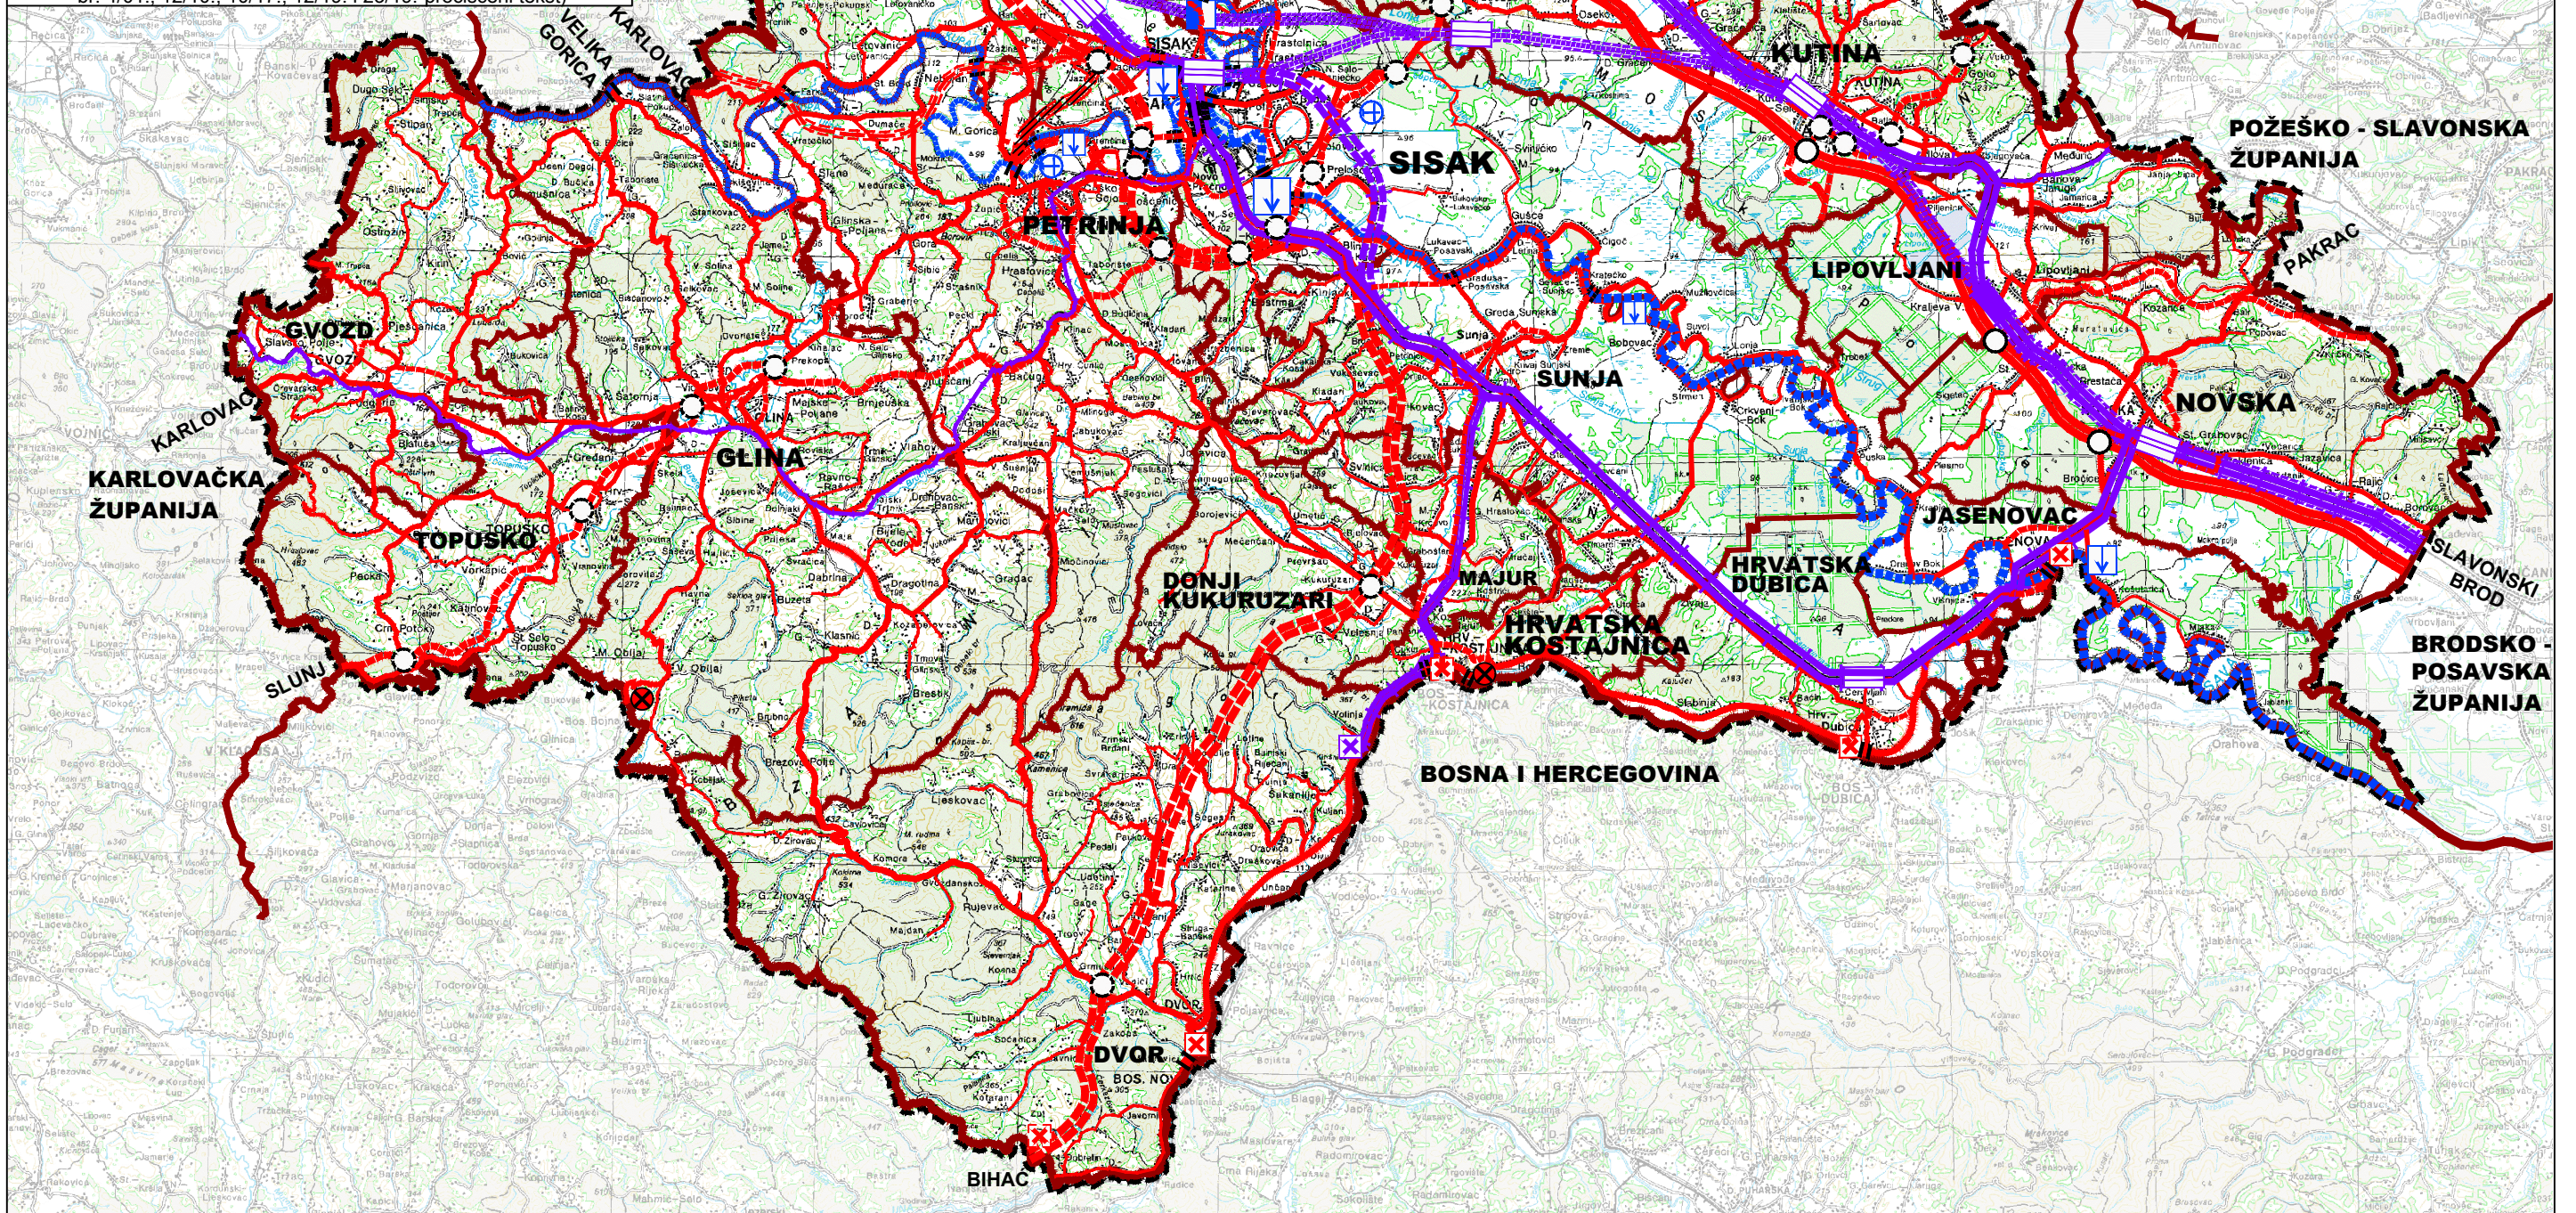

GRANICE:	PROSTOR ZA ISTRAŽIVANJE CESTOVNOG KORIDORA	GRANIČNI CESTOVNI PRIJELAZ ZA POGRANIČNI PRIJELAZ	STALNI GRANIČNI ŽELJEZNIČKI PRIJELAZ	HELIODROM
DRŽAVNA GRANICA	OSTALE DRŽAVNE CESTE	ŽELJEZNIČKI PROMET :	MOST	RIJEČNI PROMET :
ŽUPANIJSKA GRANICA	ŽUPANIJSKE CESTE	BRZA TRANSEUROPSKA ŽELJEZNIČKA PRUGA VELIKE PROPUSNE MOĆI / VELIKIH BRZINA	TUNEL	RIJEČNA DRŽAVNA LUKA I PRISTANIŠTE
OPĆINSKA GRANICA	LOKALNE CESTE	KORIDOR / TRASA ZA ISTRAŽIVANJE	MEDUNARODNI I MEDUMJESNI PUTNIČKI KOLODVOR	RIJEČNA ŽUPANIJSKA LUKA I PRISTANIŠTE
CESTOVNI PROMET:	OSTALE CESTE	POS. MED.ŽELJ. PRUGA S DOGRADNJOM DRUGOG KOLOSIJEKA I VEĆIM REKONSTRUKCIJAMA	PUTNIČKI MEDUMJESNI KOLODVOR	OSTALE RIJEČNE LUKU I PRISTANIŠTA
DRŽAVNA AUTOCESTA	RASKRŠIJE CESTA U DVIJE RAZINE	MEDUNARODNA ŽELJEZNIČKA PRUGA	STAJALIŠTE	VODNA STEPENICA
DRŽAVNA BRZA CESTA	MOST	REGIONALNA ŽELJEZNIČKA PRUGA	ZRAČNI PROMET :	MEDUNARODNI VODNI PUT
BRZA CESTA KORIDOR ZA ISTRAŽIVANJE	STALNI GRANIČNI CESTOVNI PRIJELAZ	LOKALNA ŽELJEZNIČKA PRUGA	LETJELIŠTE	DRŽAVNI VODNI PUT
ALTERNATIVNI KORIDOR				

KARTOGRAM 4.1.
INFRASTRUKTURNI SUSTAVI: CESTOVNI, ŽELJEZNIČKI, RIJEČNI I ZRAČNI PROMET
 MJERILO 1:300 000

 Pravna osoba/tijelo koje je izradilo Plan:
ZAVOD ZA PROSTORNO UREĐENJE SISAČKO - MOSLAVAČKE ŽUPANIJE