




REPUBLIKA HRVATSKA



SISAČKO - MOSLAVAČKA ŽUPANIJA

PROČIŠĆENI TEKST ODREDBI ZA PROVEDBU I GRAFIČKOG DIJELA PROSTORNOG PLANA SISAČKO - MOSLAVAČKE ŽUPANIJE ("Službeni glasnik Sisačko - moslavačke županije" br. 4/01., 12/10., 10/17., 12/19. i 23/19.-pročišćeni tekst)

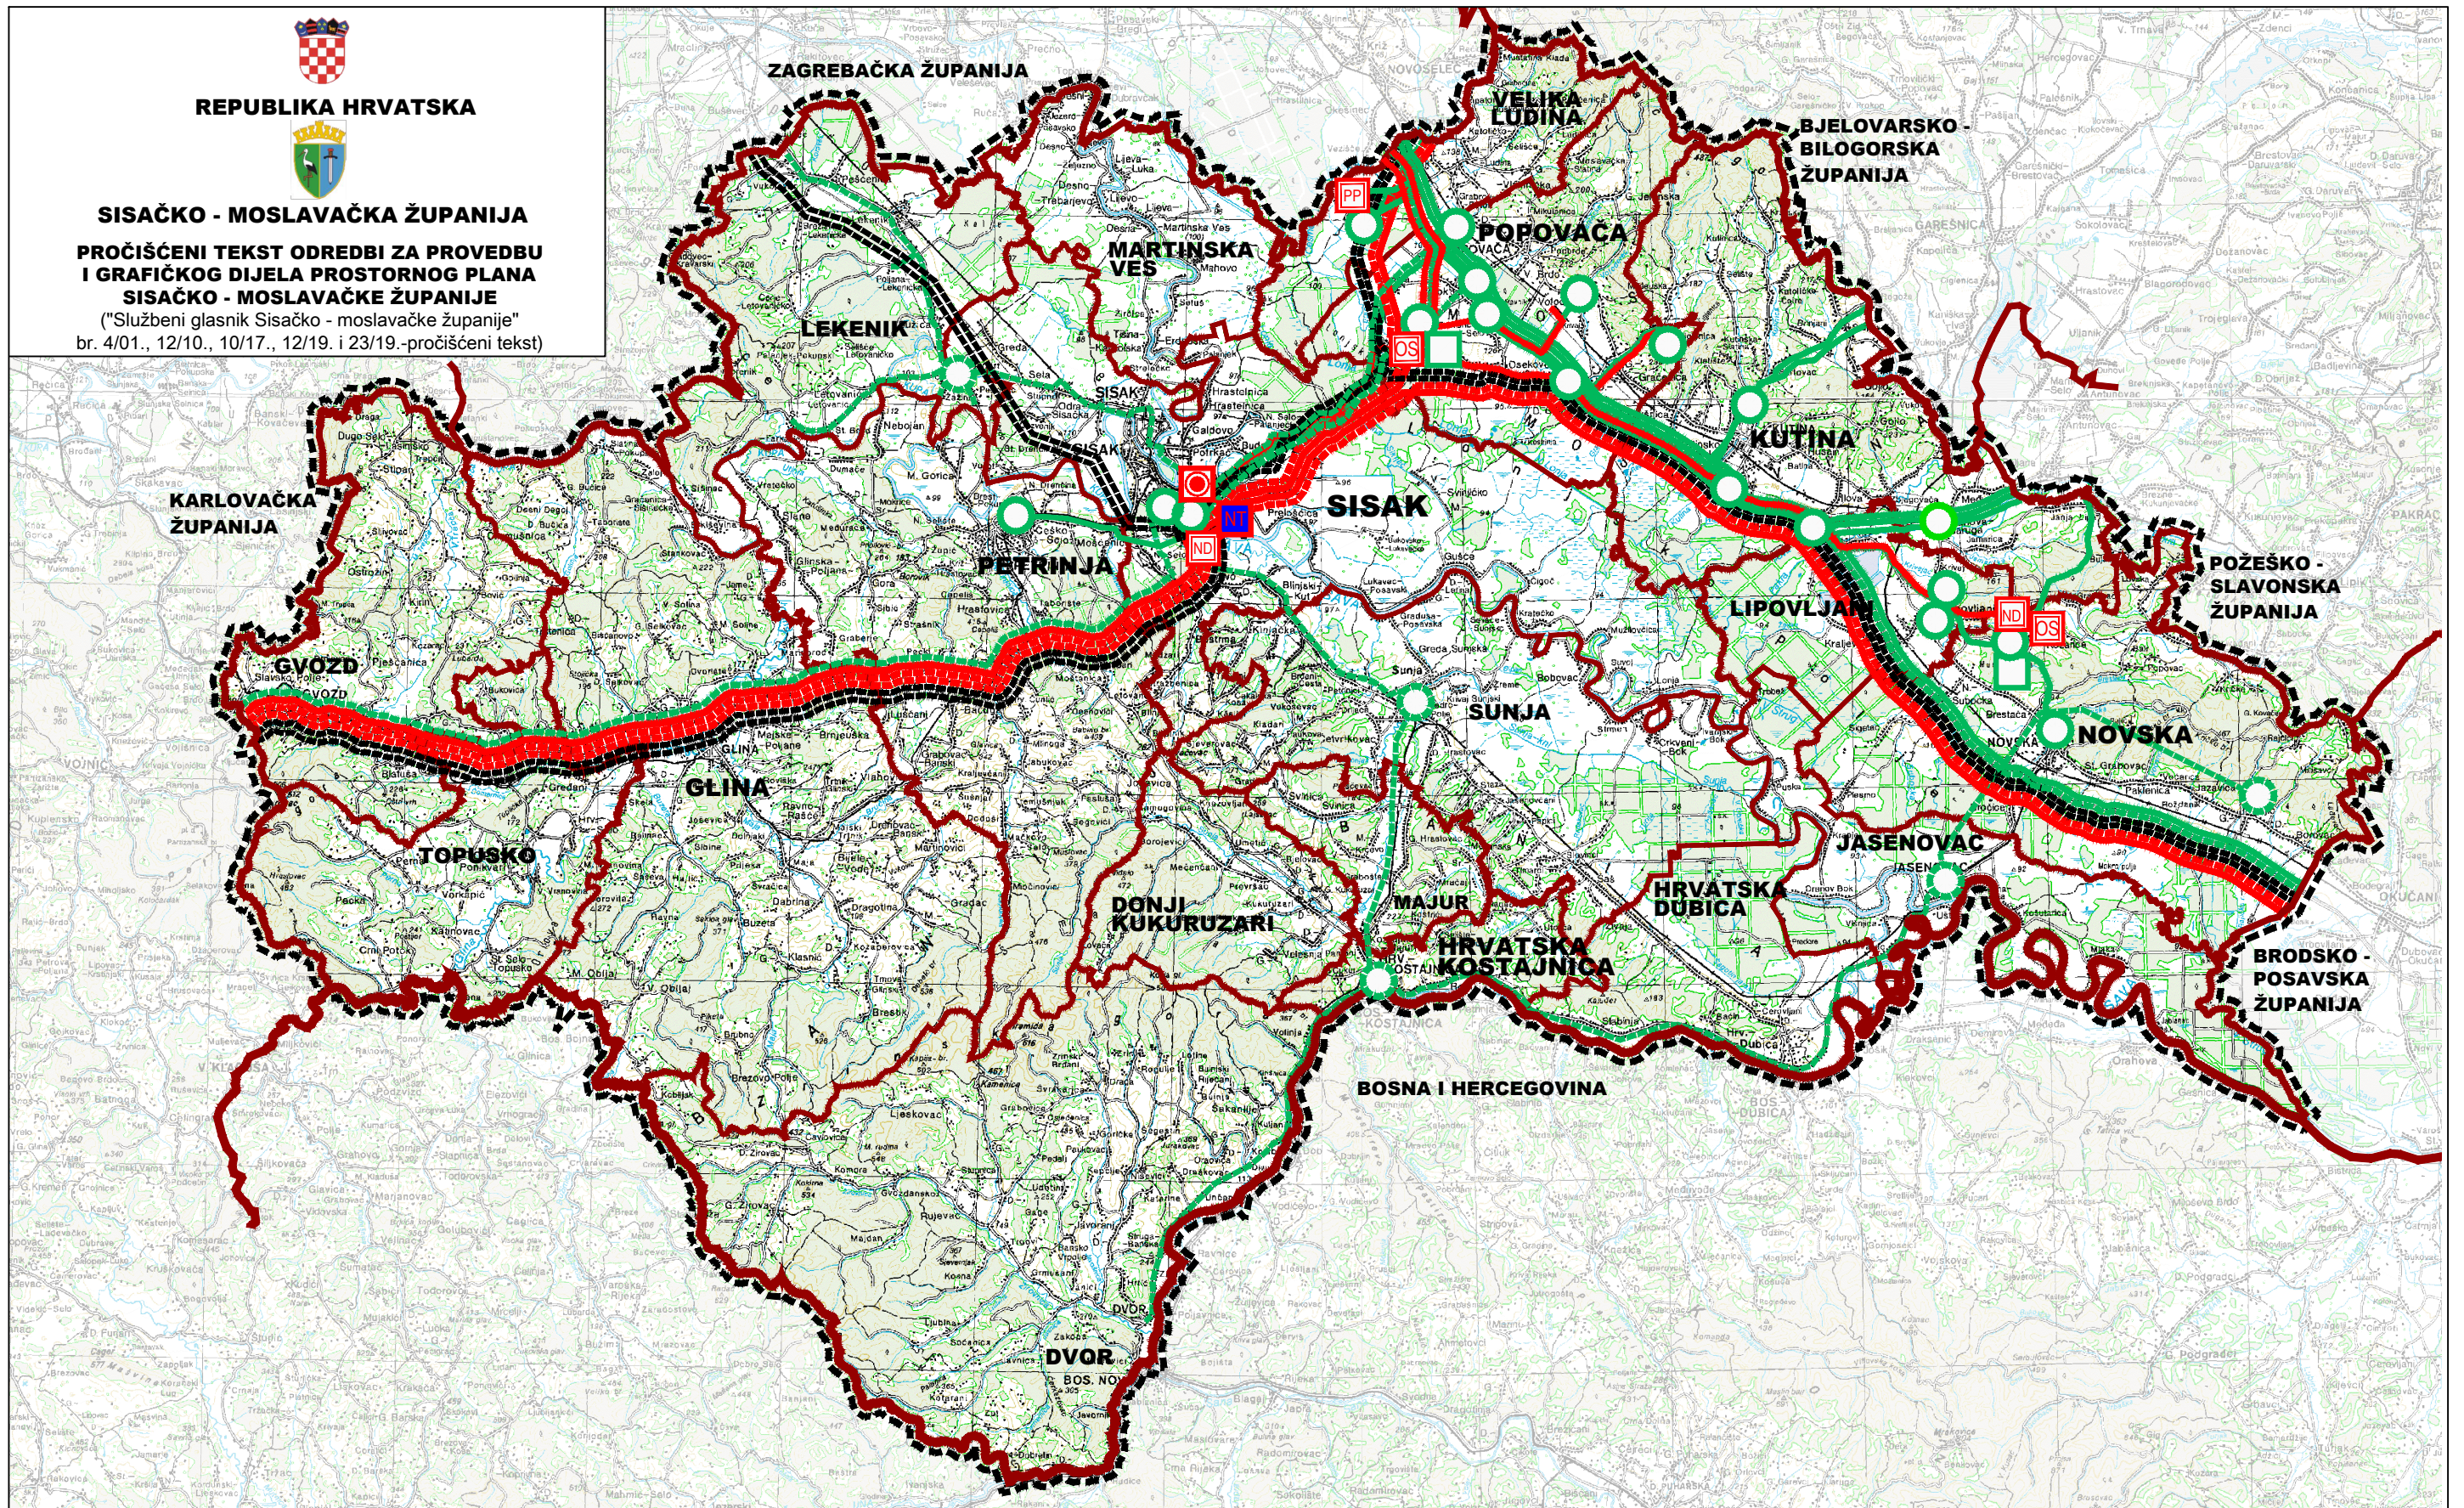

GRANICE:	NAFTA:	NAFTOVOD:	PLIN:
TERITORIJALNE I STATISTIČKE	NAFTA:	NAFTOVOD:	PLIN:
DRŽAVNA GRANICA	RAFINERIJA	MAGISTRALNI NAFTOVOD ZA MEĐUNARODNI TRANSPORT	MAGISTRALNI PLINOVOD
ŽUPANIJSKA GRANICA	SKLADIŠTE NAFTI I NAFTNIH DERIVATA	MAGISTRALNI NAFTOVOD	MJERNO REDUKCIJSKA STANICA
OPĆINSKA, GRADSKA GRANICA	SKLADIŠTE PRIRODNOG PLINA	PRODUKTOVOD	PLINSKA KOMPRESORSKA POSTAJA
OSTALE GRANICE:	PREKRAJANA LUKA (TERMINAL)		
OBUHVAT PROSTORNOG PLANA			
	POST. PLAN.	POST. PLAN.	POST. PLAN.

KARTOGRAM 4.3.
INFRASTRUKTURNI SUSTAVI:
PROIZVODNJA I CJEVNI TRANSPORTI NAFTI I PLINA
 MJERILO 1:300 000

Pravna osoba/tijelo koje je izradilo Plan:
ZAVOD ZA PROSTORNO UREĐENJE SISAČKO - MOSLAVAČKE ŽUPANIJE