




REPUBLIKA HRVATSKA



SISAČKO - MOSLAVAČKA ŽUPANIJA

PROČIŠĆENI TEKST ODREDBI ZA PROVEDBU
I GRAFIČKOG DIJELA PROSTORNOG PLANA
SISAČKO - MOSLAVAČKE ŽUPANIJE


("Službeni glasnik Sisačko - moslavačke županije"
br. 4/01., 12/10., 10/17., 12/19. i 23/19. -pročišćeni tekst)

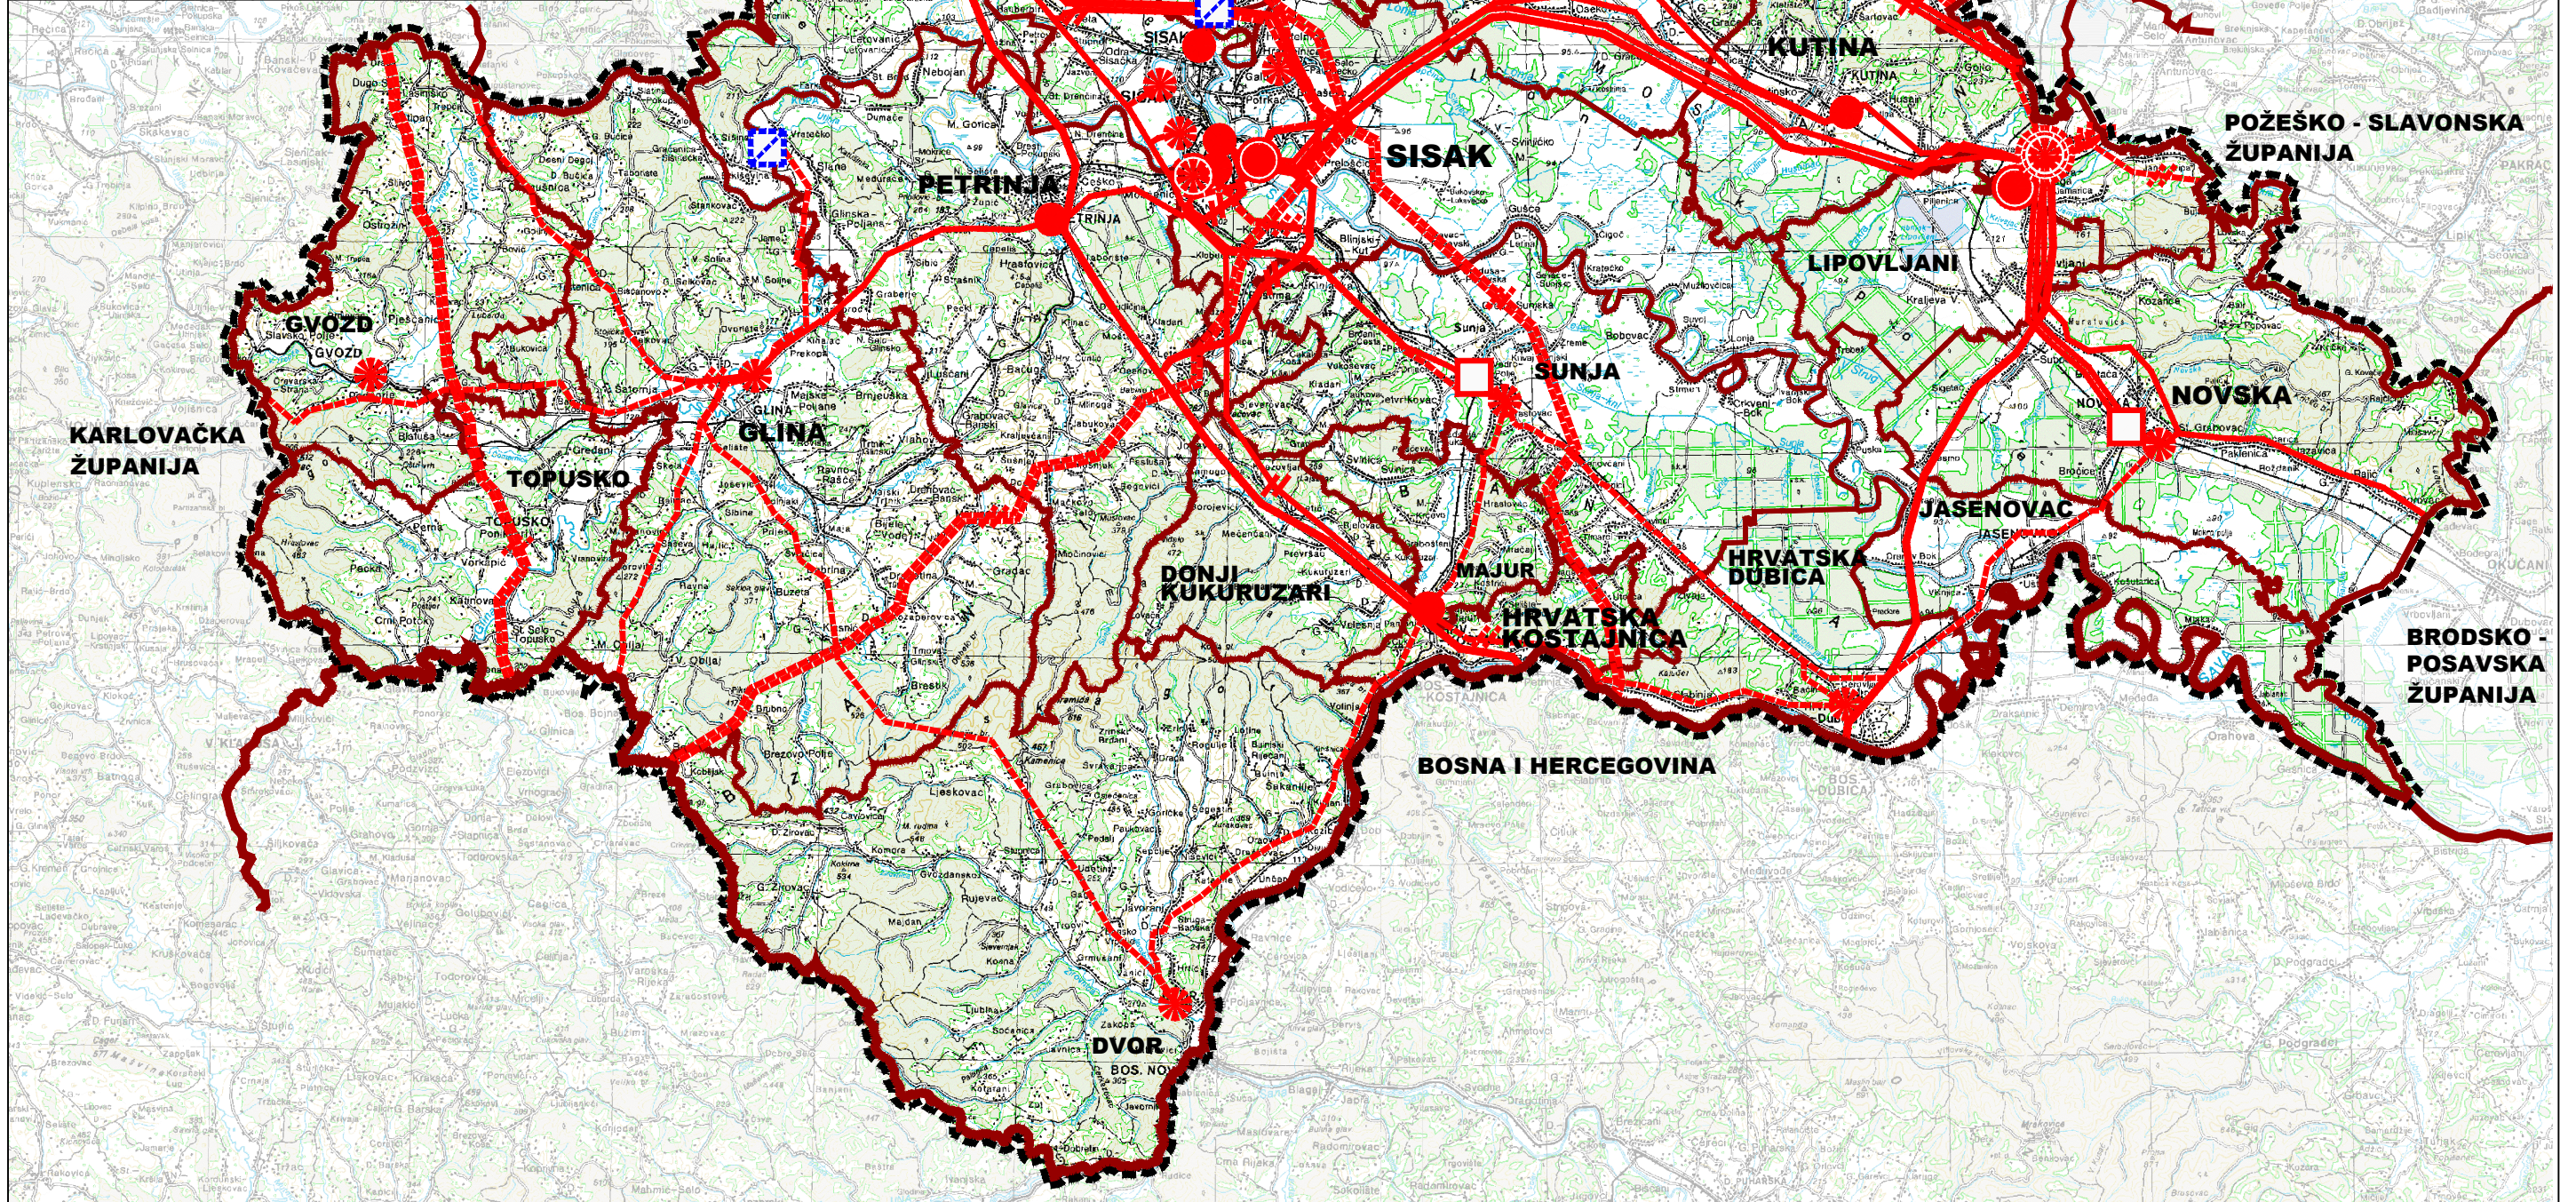

GRANICE:	PROIZVODNI UREĐAJI:	ELEKTROPRIJENOSNI UREĐAJI:	TRANSFORMATORSKA I RASKLOPNA POSTROJENJA:
TERITORIJALNE I STATISTIČKE			ELEKTROVUČNO POSTROJENJE
DRŽAVNA GRANICA	HIDROELEKTRANA	DALEKOVOD 400 KV	TS 400 / X KV
ŽUPANIJSKA GRANICA	TERMoeLEKTRANA	DALEKOVOD 220 KV	TS 220 / 110 KV
OPĆINSKA, GRADSKA GRANICA	TERMoeLEKTRANA TOPLANA	DALEKOVOD 110 KV	TS 110 / 35 (20) KV
OSTALE GRANICE:	ELEKTRANA NA UKAPLJENI PLIN	DVOSISTEMSKI DALEKOVOD	
OBUHVAT PROSTORNOG PLANA			
	POST. PLAN.	POST. PLAN.	POST. PLAN.

KARTOGRAM 4.4.
INFRASTRUKTURNI SUSTAVI:
ELEKTROENERGETIKA

MJERILO 1:300 000

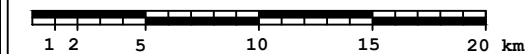

Pravna osoba/tijelo koje je izradio Plan:

ZAVOD ZA PROSTORNO UREĐENJE SISAČKO - MOSLAVAČKE ŽUPANIJE

