




REPUBLIKA HRVATSKA

SISAČKO - MOSLAVAČKA ŽUPANIJA
PROČIŠĆENI TEKST ODREDBI ZA PROVEDBU
I GRAFIČKOG DIJELA PROSTORNOG PLANA
SISAČKO - MOSLAVAČKE ŽUPANIJE
("Službeni glasnik Sisačko - moslavačke županije"
br. 4/01., 12/10., 10/17., 12/19. i 23/19.-pročišćeni tekst)

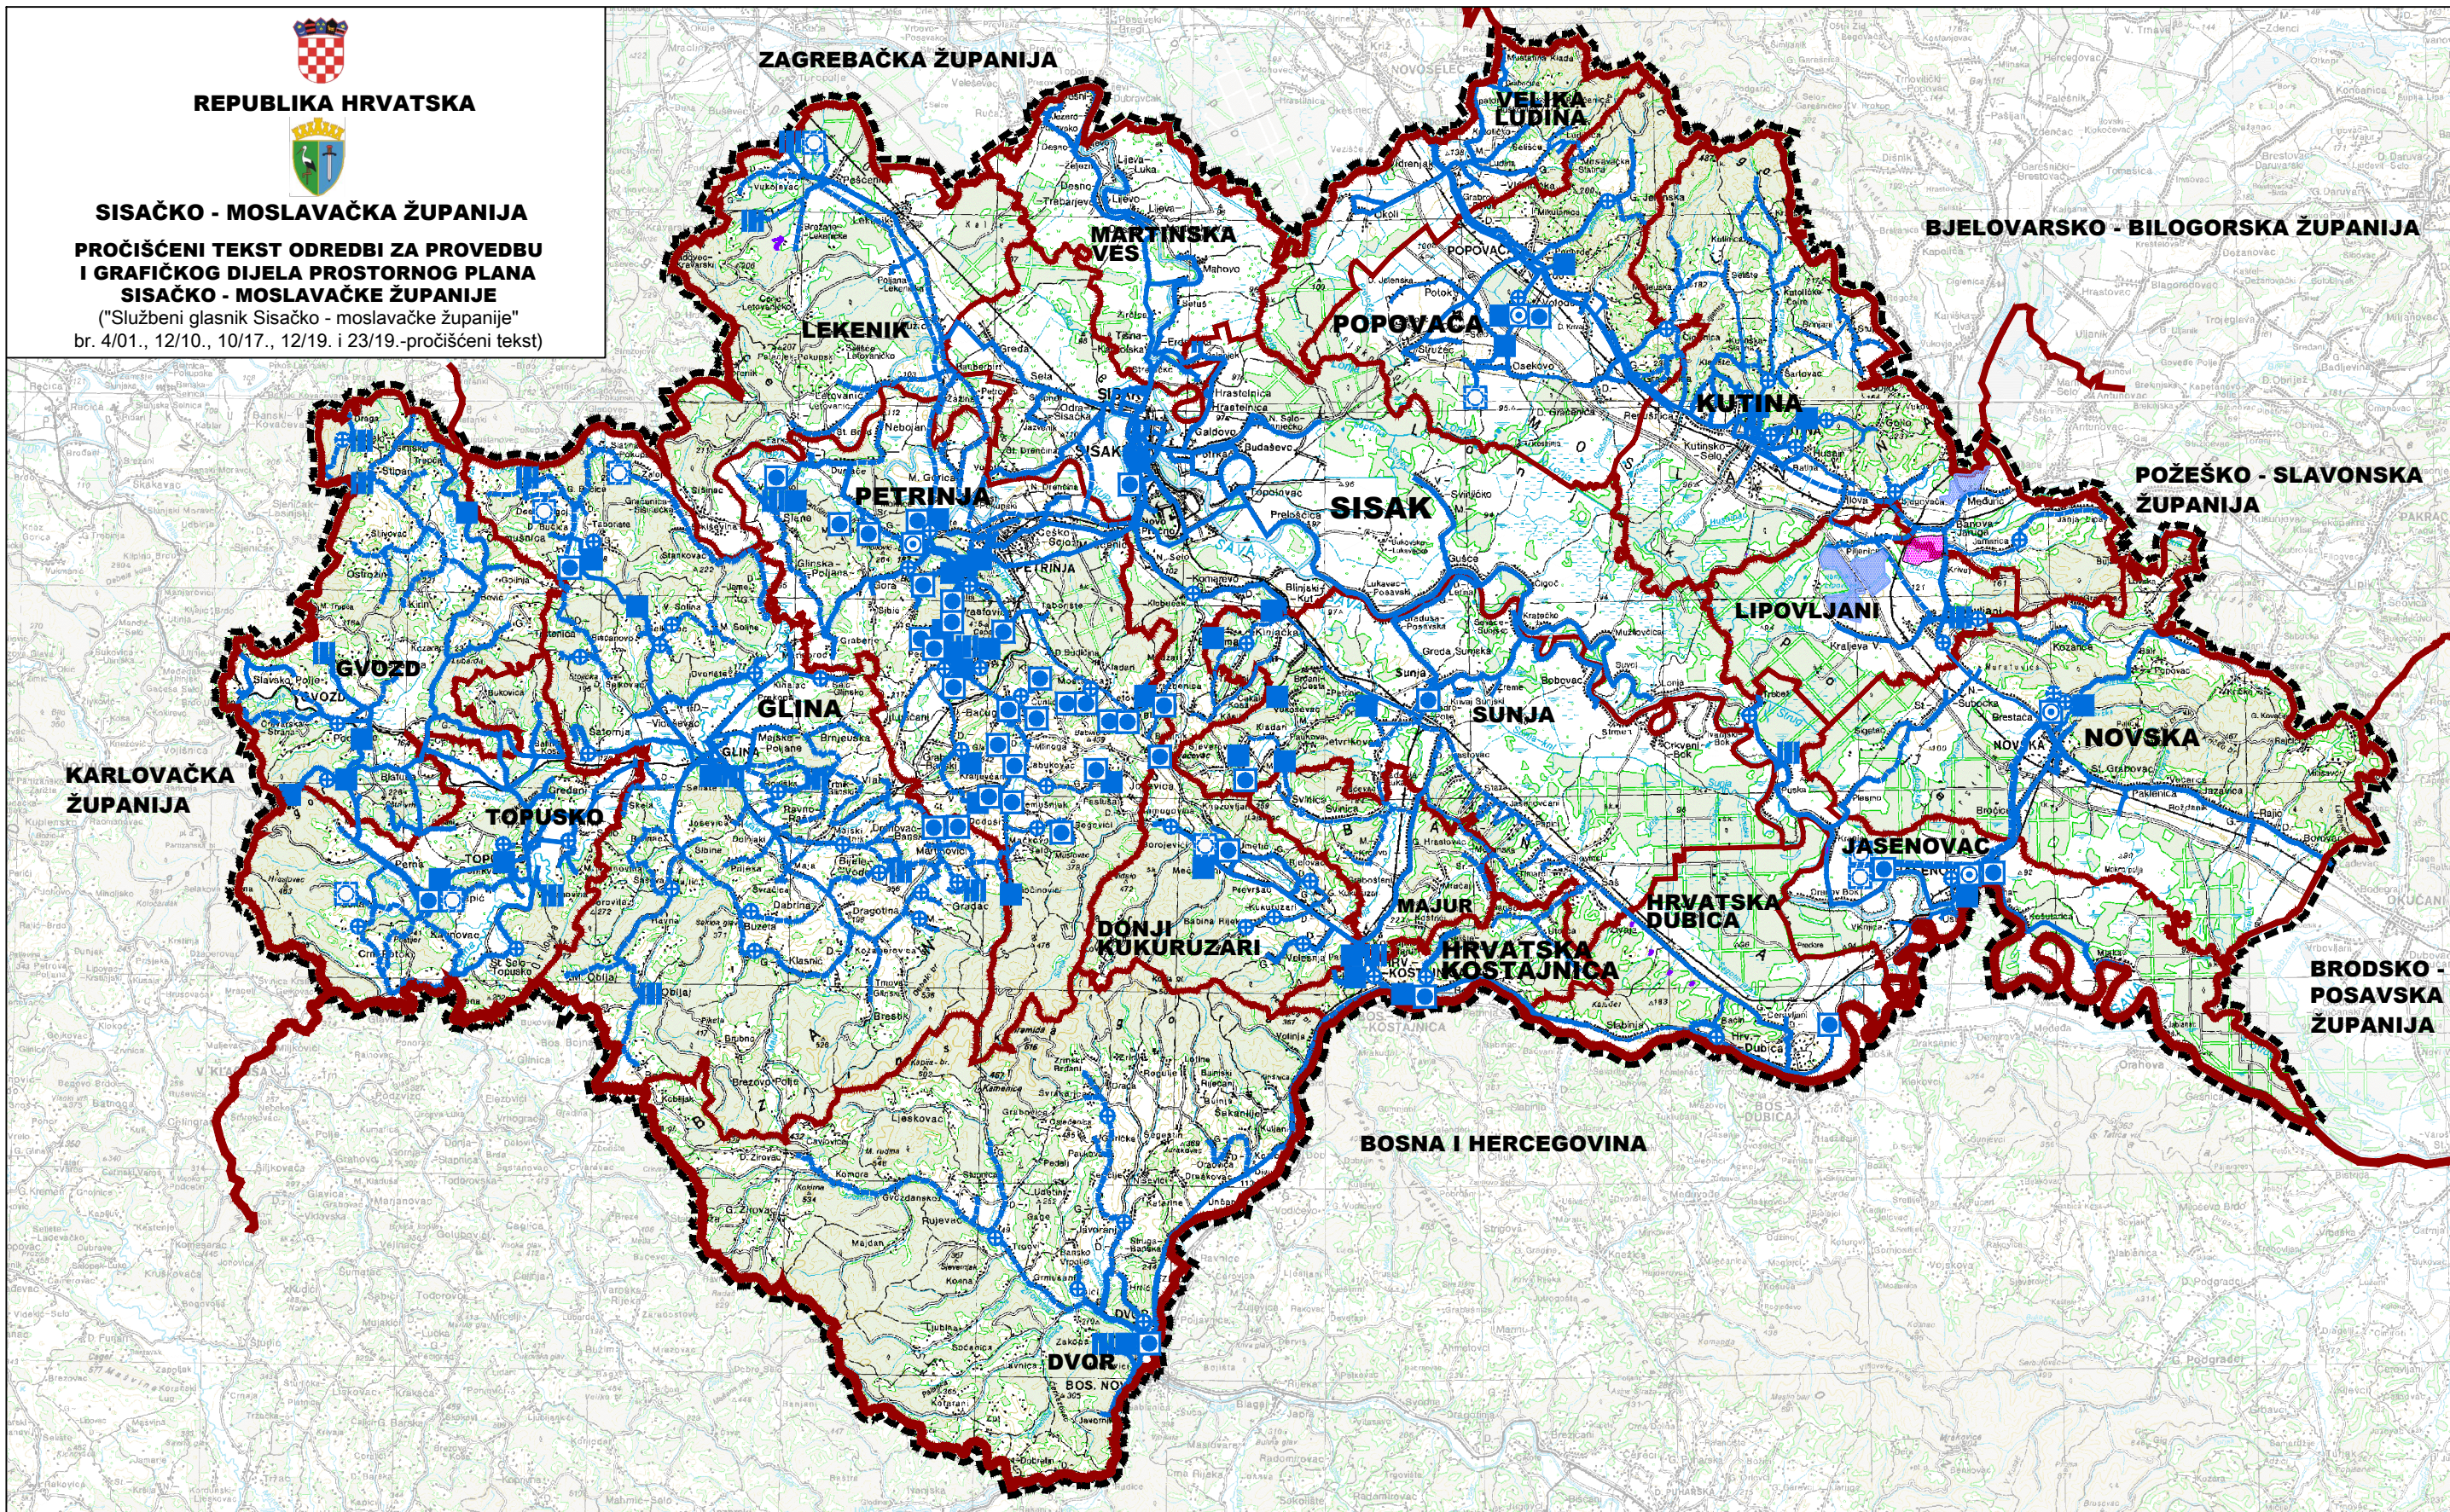

	GRANICE: TERITORIJALNE I STATISTIČKE		KORIŠTENJA VODA:	
	DRŽAVNA GRANICA		AKUMULACIJA ZA VODOOPSKRBU	
	ŽUPANIJSKA GRANICA		VODOZAHVAT / VODOCRPILIŠTE	
	OPĆINSKA, GRADSKA GRANICA		VODOSPREMA	
	OSTALE GRANICE:		UREĐAJ ZA PROČIŠĆAVANJE PITKE VODE	
	OBUHVAAT PROSTORNOG PLANA		CRPNA STANICA	
	POST. PLAN.		POST. PLAN.	

KARTOGRAM 4.5.
INFRASTRUKTURNI SUSTAVI:
VODOOPSKRBA I KORIŠTENJE VODA

MJERILO 1:300 000

Pravna osoba/tijelo koje je izradilo Plan:
ZAVOD ZA PROSTORNO UREĐENJE SISAČKO - MOSLAVAČKE ŽUPANIJE