




REPUBLIKA HRVATSKA



SISAČKO - MOSLAVAČKA ŽUPANIJA

PROČIŠĆENI TEKST ODREDBI ZA PROVEDBU I GRAFIČKOG DIJELA PROSTORNOG PLANA SISAČKO - MOSLAVAČKE ŽUPANIJE


("Službeni glasnik Sisačko - moslavačke županije" br. 4/01., 12/10., 10/17., 12/19. i 23/19.-pročišćeni tekst)

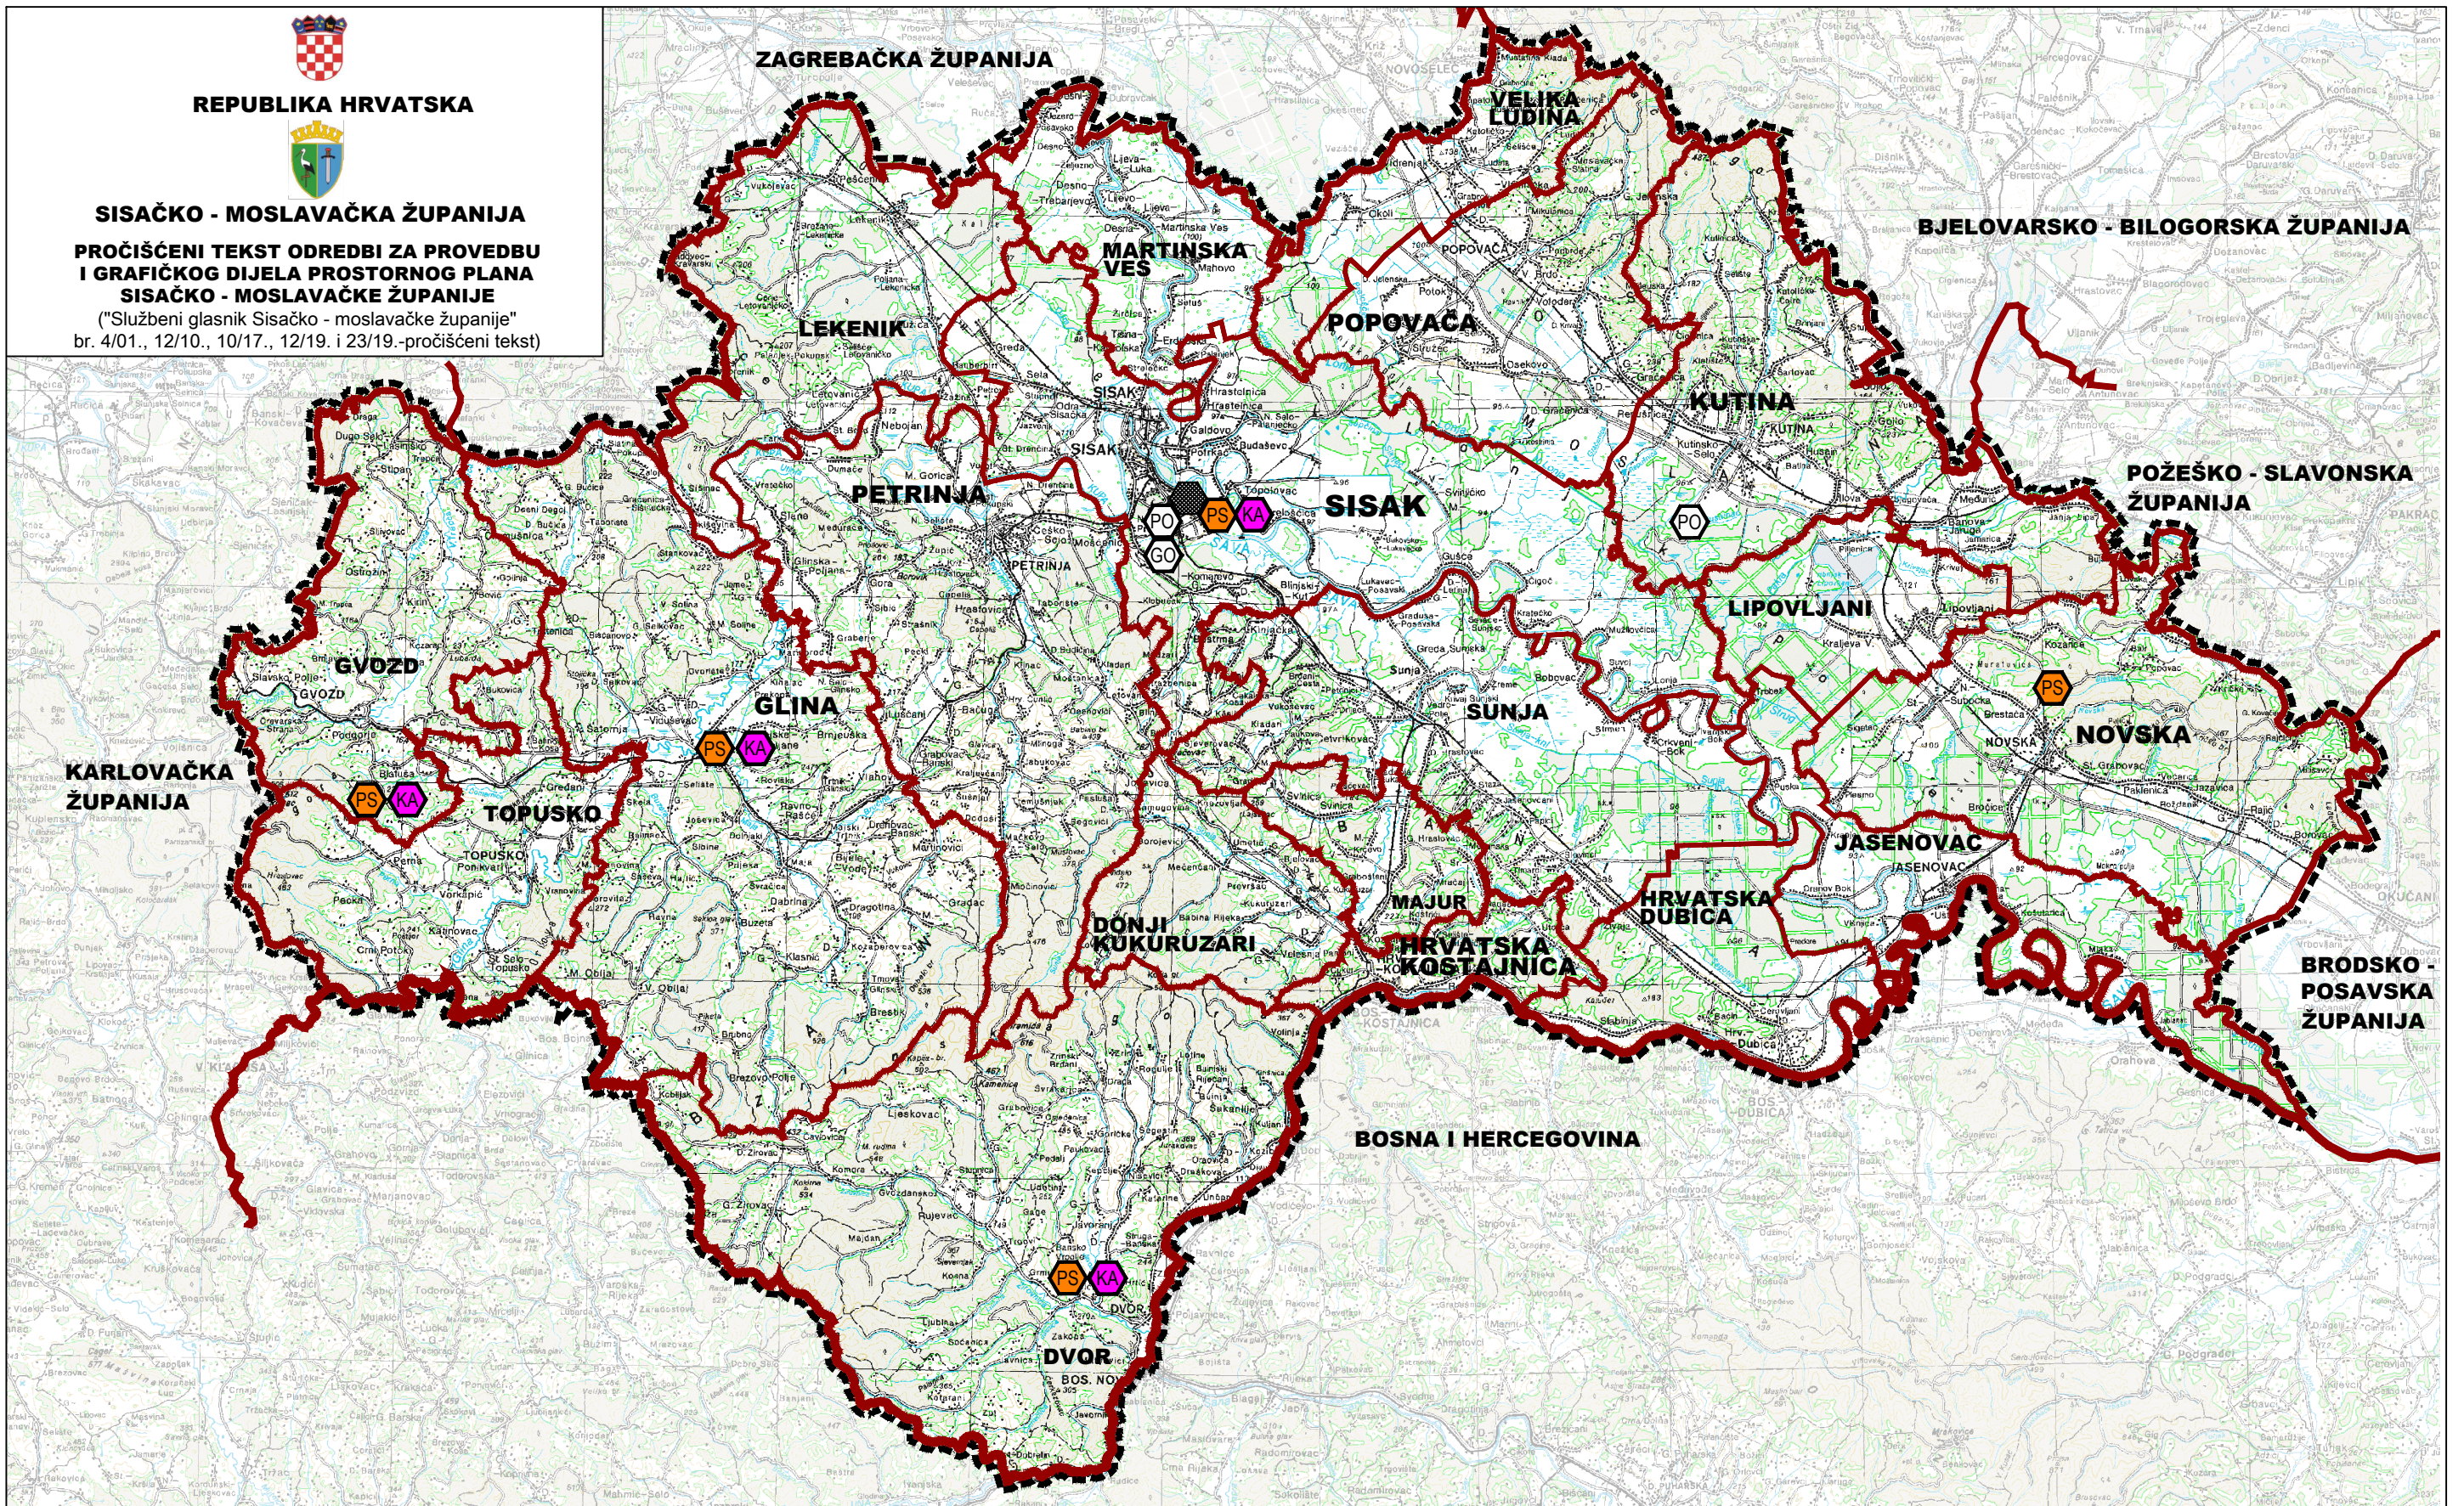

	GRANICE:		OBRADA, SKLADIŠTENJE I ODLAGANJE OTPADA:	
	DRŽAVNA GRANICA			GRAĐEVINA ZA OBRADU I SKLADIŠTENJE OPASNOG OTPADA
	ŽUPANIJSKA GRANICA			KAZETA ZA AZBEST
	OPĆINSKA, GRADSKA GRANICA			LOKACIJA ZA GOSPODARENJE GRAĐEVINSKIM OTPADOM
	OSTALE GRANICE:			
	OBUHVAAT PROSTORNOG PLANA			
		POST.PLAN.		POST.PLAN.

**KARTOGRAM 5.
POSTUPANJE S OTPADOM**

MJERILO 1:300 000

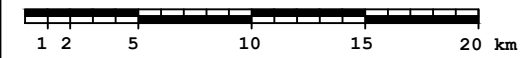

Pravna osoba/tijelo koje je izradilo Plan:
ZAVOD ZA PROSTORNO UREĐENJE SISAČKO - MOSLAVAČKE ŽUPANIJE

