




REPUBLIKA HRVATSKA



SISAČKO - MOSLAVAČKA ŽUPANIJA

PROČIŠĆENI TEKST ODREDBI ZA PROVEDBU I GRAFIČKOG DIJELA PROSTORNOG PLANA SISAČKO - MOSLAVAČKE ŽUPANIJE

("Službeni glasnik Sisačko - moslavačke županije" br. 4/01., 12/10., 10/17., 12/19. i 23/19.-pročišćeni tekst)

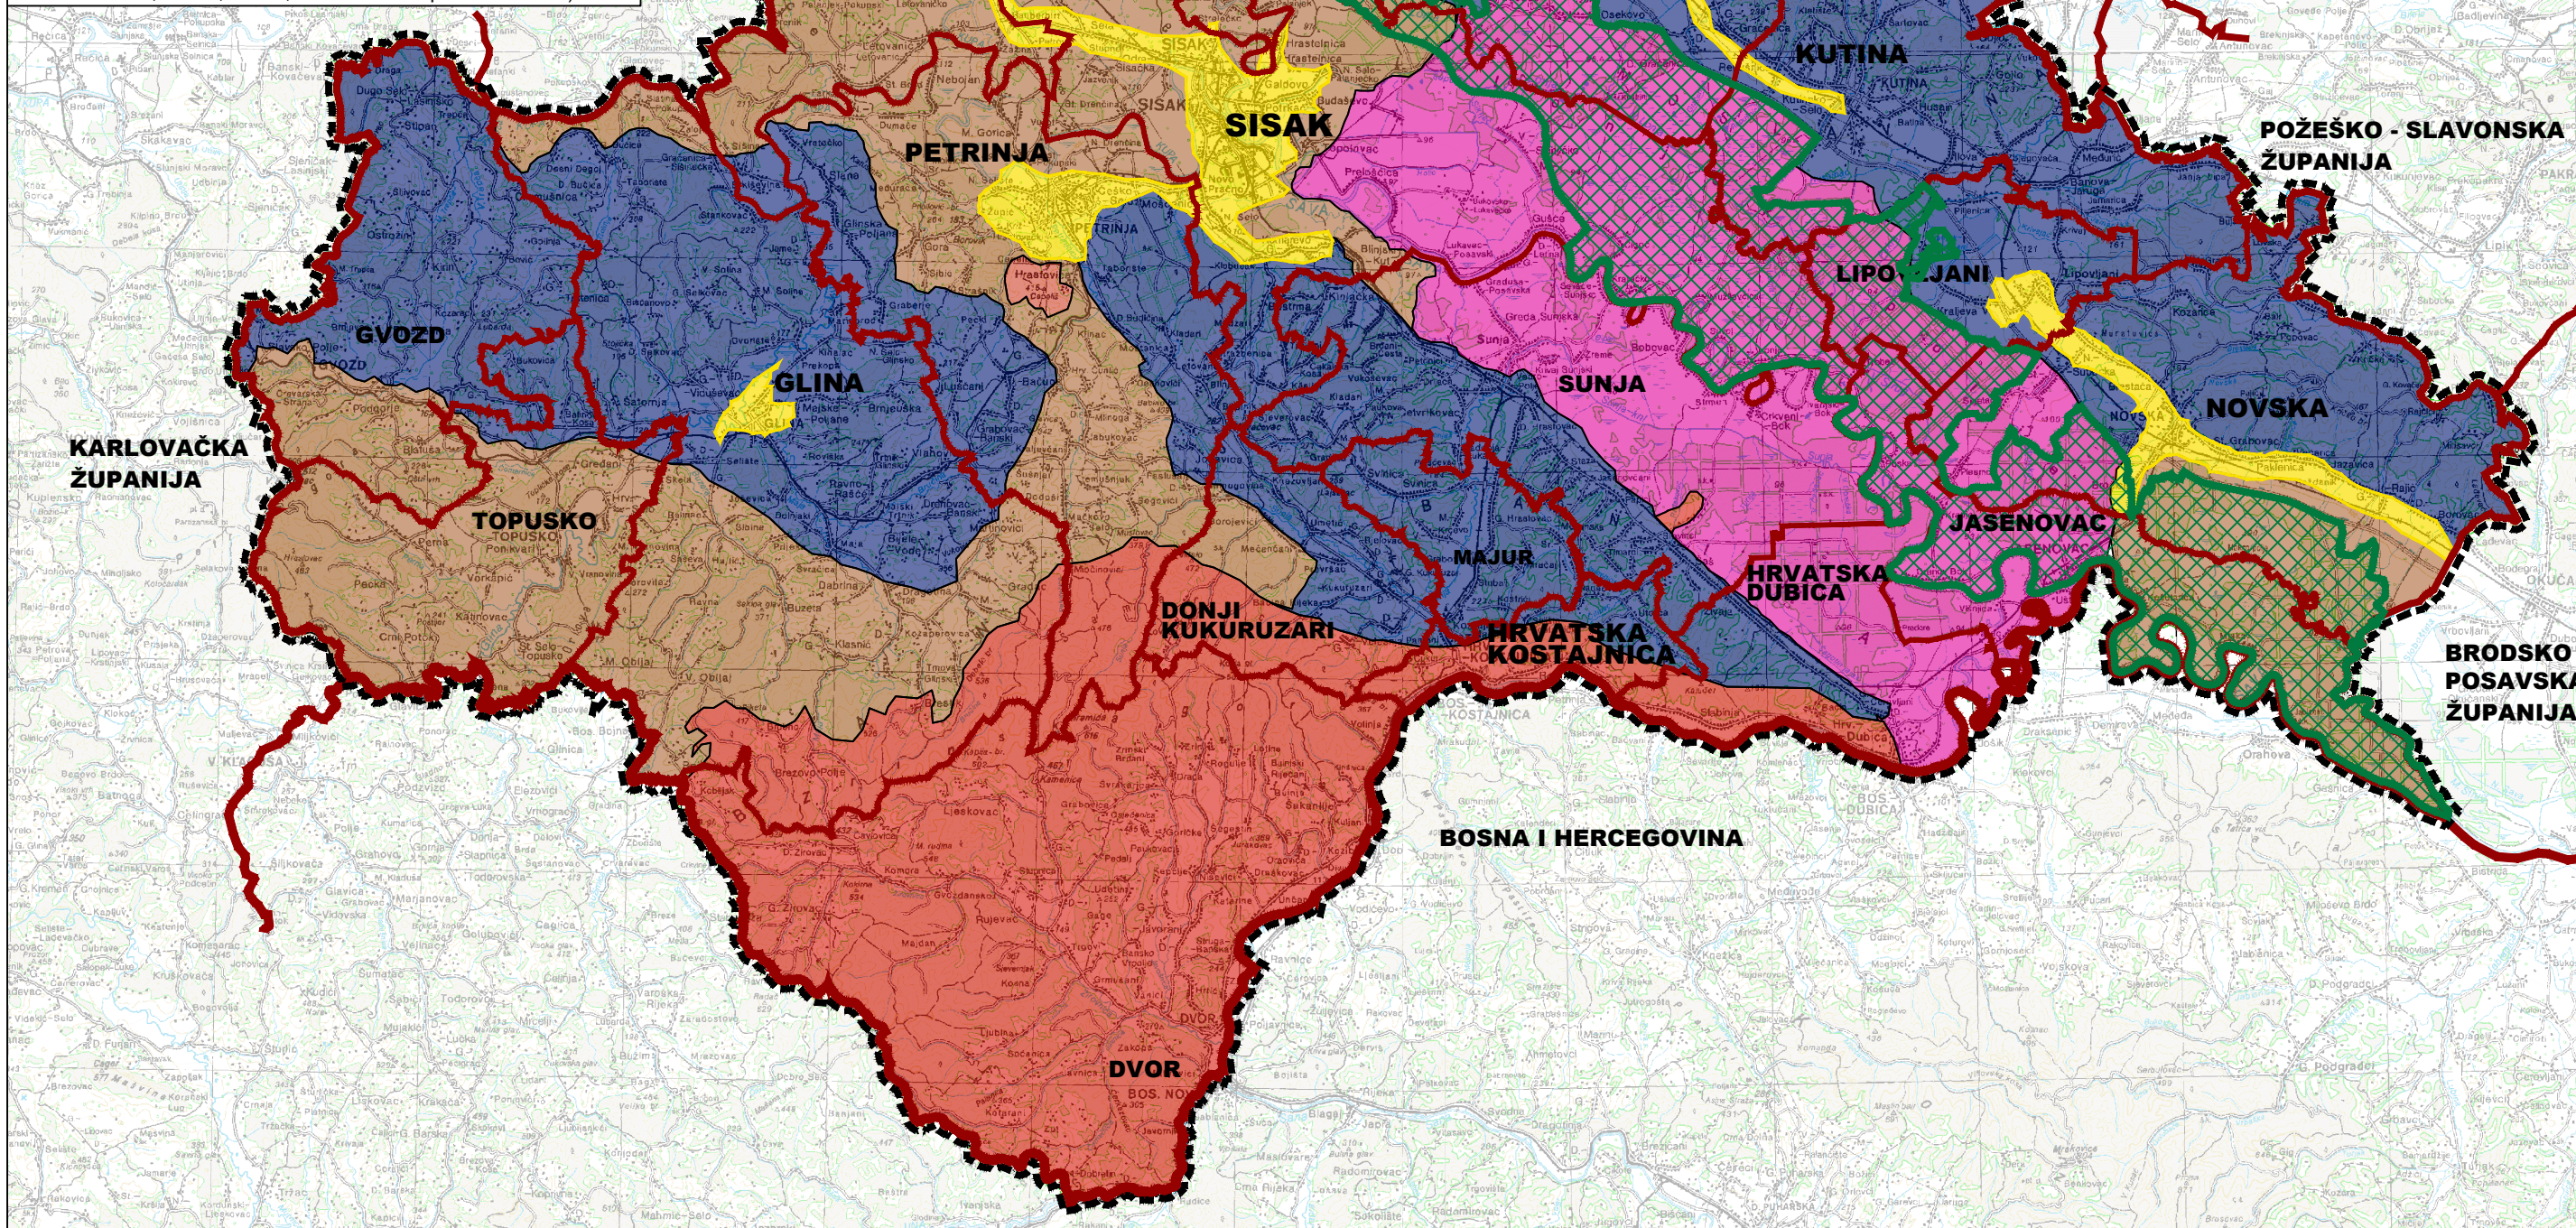

	<b>GRANICE:</b>		<b>VALORIZACIJA KULTURNOG KRAJOLIKA:</b>	
	DRŽAVNA GRANICA		PARK PRIRODE LONJSKO POLJE - PRIJEDLOG ZA NULTU KATEGORIJU	II. KATEGORIJA
	ŽUPANIJSKA GRANICA		I. KATEGORIJA - PRIJEDLOG ZA NULTU KATEGORIJU	III. KATEGORIJA
	OPĆINSKA, GRADSKA GRANICA		I. KATEGORIJA	IZGRAĐENI KRAJOLIK
	OSTALE GRANICE:			
	OBUHVAAT PROSTORNOG PLANA			

**KARTOGRAM 6.1**  
**KRAJOBRAZNA PODJELA SISAČKO-MOSLAVAČKE ŽUPANIJE**  
**S KATEGORIJOM VRIJEDNOSTI KULTURNOG KRAJOLIKA**

MJERILO 1:300 000

Pravna osoba/tijelo koje je izradio Plan:  
**ZAVOD ZA PROSTORNO UREĐENJE SISAČKO - MOSLAVAČKE ŽUPANIJE**