




REPUBLIKA HRVATSKA



SISAČKO - MOSLAVAČKA ŽUPANIJA

PROČIŠĆENI TEKST ODREDBI ZA PROVEDBU I GRAFIČKOG DIJELA PROSTORNOG PLANA SISAČKO - MOSLAVAČKE ŽUPANIJE

("Službeni glasnik Sisacko - moslavačke županije" br. 4/01., 12/10., 10/17., 12/19. i 23/19.-pročišćeni tekst)

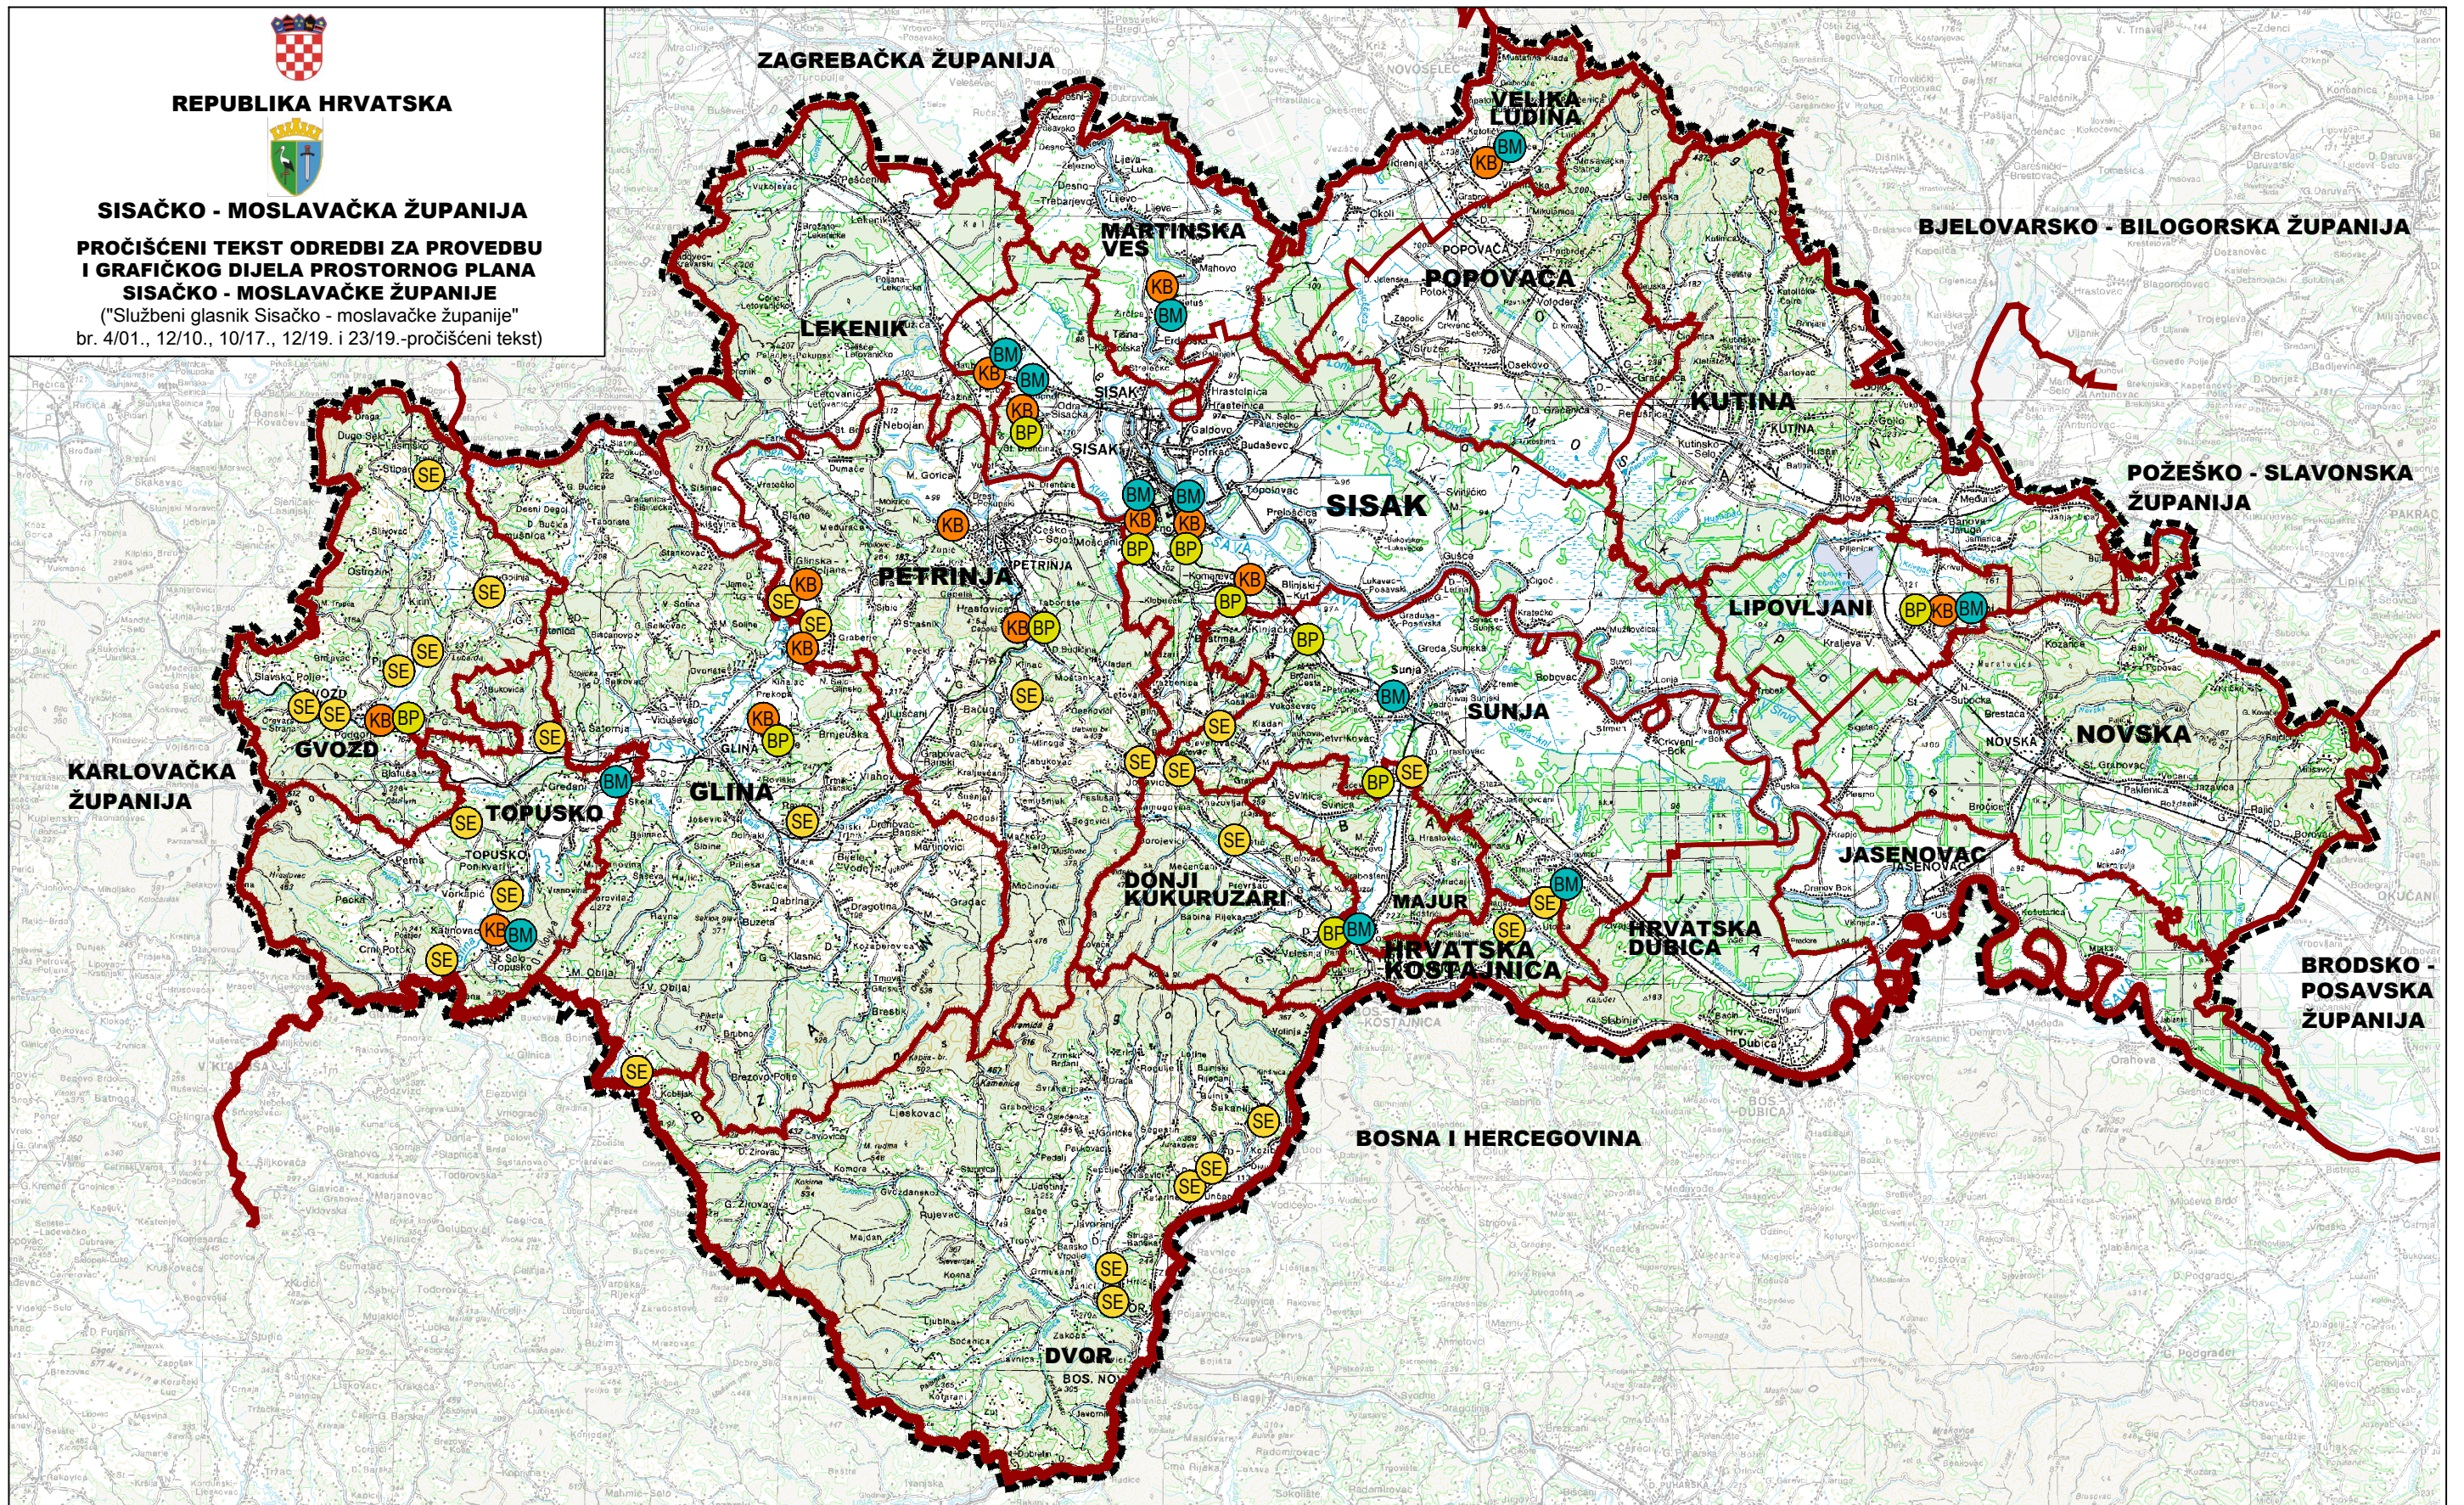

	GRANICE:	SOLARNE ELEKTRANE
	DRŽAVNA GRANICA	BIOPLIN
	ŽUPANIJSKA GRANICA	KOGENERACIJA BIOMASA
	OPĆINSKA, GRADSKA GRANICA	KOGENERACIJA BIOPLIN
	OSTALE GRANICE:	
	OBUHVAAT PROSTORNOG PLANA	

KARTOGRAM 8.
POTENCIJALNE LOKACIJE ZA PLANIRANJE
 - SUNČANIH FOTONAPONSKIH ELEKTRANA
 - ENERGETSKIH POSTROJENJA NA BIOMASU
 MJERILO 1:300 000

Pravna osoba/tijelo koje je izradilo Plan:
ZAVOD ZA PROSTORNO UREĐENJE SISAČKO - MOSLAVAČKE ŽUPANIJE