





# Detaljni plan uređenja zone ŽITNA ULICA u Sisku

## TUMAČ ZNAKOVLJA:

- GRANICA OBUHVATA DPU-a
- POSTOJEĆA GRAĐEVINA / ZONA PLANIRANE GRAĐEVINE
- ODVODNJA OTPADNIH I OBORINSKIH VODA**
- SUSTAV JAVNE GRADSKÉ ODVODNJE (MJEŠOVITI SISTEM - FEKALNE I OBORINSKE VODE)
- ODVODNJA - POJEDINAČNO RJEŠENJE
- PROVIZORNO PRIVREMENO POJEDINAČNO RJEŠENJE - UKIDA SE
- PROVIZORNO - PRIVREMENO RJEŠENJE REZERVNI ISPUST
- PLANIRANI ODVODNI "ZAPADNI" KOLEKTOR
- PLANIRANA ODVODNJA
- 1. ETAPA ODVODNJE OBORINSKE VODE POVRŠINSKIM KANALOM
- REVIZIJSKO OKNO
- PROSTOR ZA CRPNO-RETENCIJSKI UREĐAJ
- PLANIRANO REVIZIJSKO OKNO
- SMJER ODVODNJE

**TRANSPORTNI KOLEKTOR I**

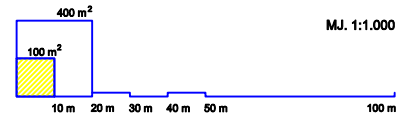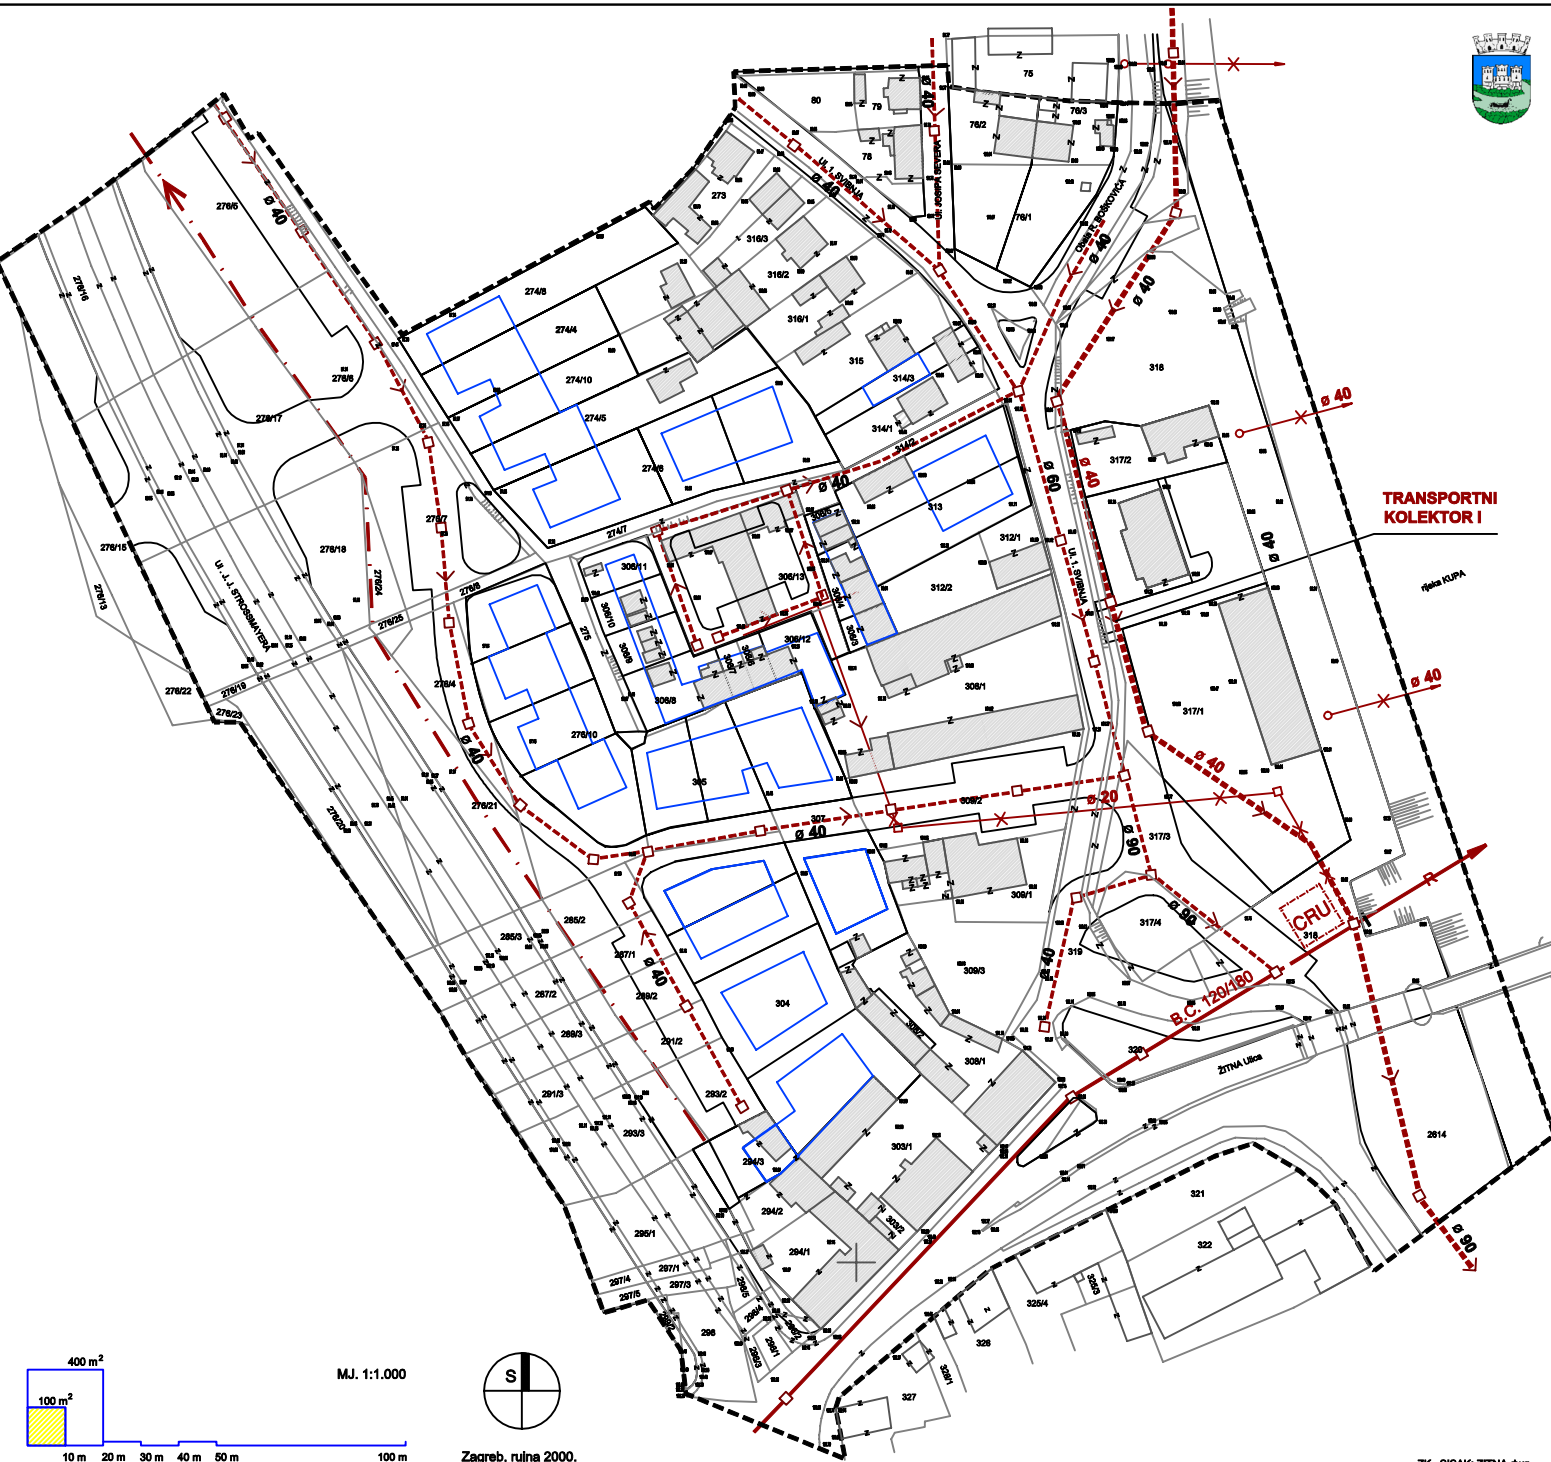

Županija: <b>REPUBLIKA HRVATSKA, SISAČKO - MOSLAVAČKA ŽUPANIJA</b>	
Jedinična lokalna samouprava: <b>GRAD SISAČ</b>	
Naziv prostornog plana: <b>DETALJNI PLAN UREĐENJA ZONE ŽITNA ULICA U SISKU</b>	
Naziv kartografskog prikaza: <b>Prometna, telekomunikacijska i komunalna infrastrukturna mreža IDEJNO RJEŠENJE MREŽE ODVODNJE</b>	
Broj kartografskog prikaza: <b>2.3</b>	Mjerilo kartografskog prikaza: <b>1:1000</b>
Program mjere za unapređenje stanja u prostoru: <b>Službeni glasnik Sisačko - moslavačke županije, broj 17/98, 09/99</b>	Odluka predstavničkog tijela o donošenju plana: <b>Službeni glasnik Sisačko - moslavačke županije, broj ____ / 2000.</b>
Javni raspisni (datum objave): <b>25. svibnja 2000.</b>	Javni ovdj odaziv: <b>od 02. lipnja do 01. srpnja 2000.</b>
Pečat tijela odgovornog za provođenje javna raspisa:  M.P.	Odgovorna osoba za provođenje javna raspisa: <b>Domagoj Vuković, d.l.a.</b>  pojpis
Pravna osoba koja je izradila plan: <b>URBING, d.o.o. za poslove prostornog uređenja i zaštite okoliša, Zagreb, Maksimirska 81/II</b>	
Suglasnost na plan prema članku 24. Zakona o prostornom uređenju (N 3094 I 09/99): <b>Klasa: 350-02/00-01/49, Ur. broj: 2176-04-01/02-00-3, datum: 27. lipnja 2000.</b>	
Pečat pravne osobe koja je izradila plan:  M.P.	Odgovorna osoba: <b>Darko Martinec, dipl. inž. arh.</b>  pojpis
Koordinatori plana: <b>Zvonimir Kufrić, dipl. inž. arh., URBING, d.o.o. Zagreb - od strane izradivača</b> <b>Domagoj Vuković, dipl. inž. arh., Grad SISAČ - od strane Naručitelja</b>	
Stručni tim u izrad planu: <b>Zvonimir Kufrić, d.l.a.</b> <b>Darko Martinec, d.l.a.</b> <b>Vedrana Pačić, d.l.a.</b> <b>Nenad Koeanović, geodet</b> <b>Vitomir Štokić, d.l.a.</b> <b>Zdenko Bohta, d.l.g.</b>	
Pečat predstavničkog tijela:  M.P.	Pečat predstavničkog tijela: <b>prof. Damir Ivanković</b>  ime, prezime i pojpis
Ime i prezime ovog prostornog plana s izvornikom odjavarac:  ime, prezime i pojpis	Pečat nadležnog tijela:  M.P.