


**II. IZMJENE I DOPUNE PROSTORNOG PLANA  
SISAČKO-MOSLAVAČKE ŽUPANIJE**

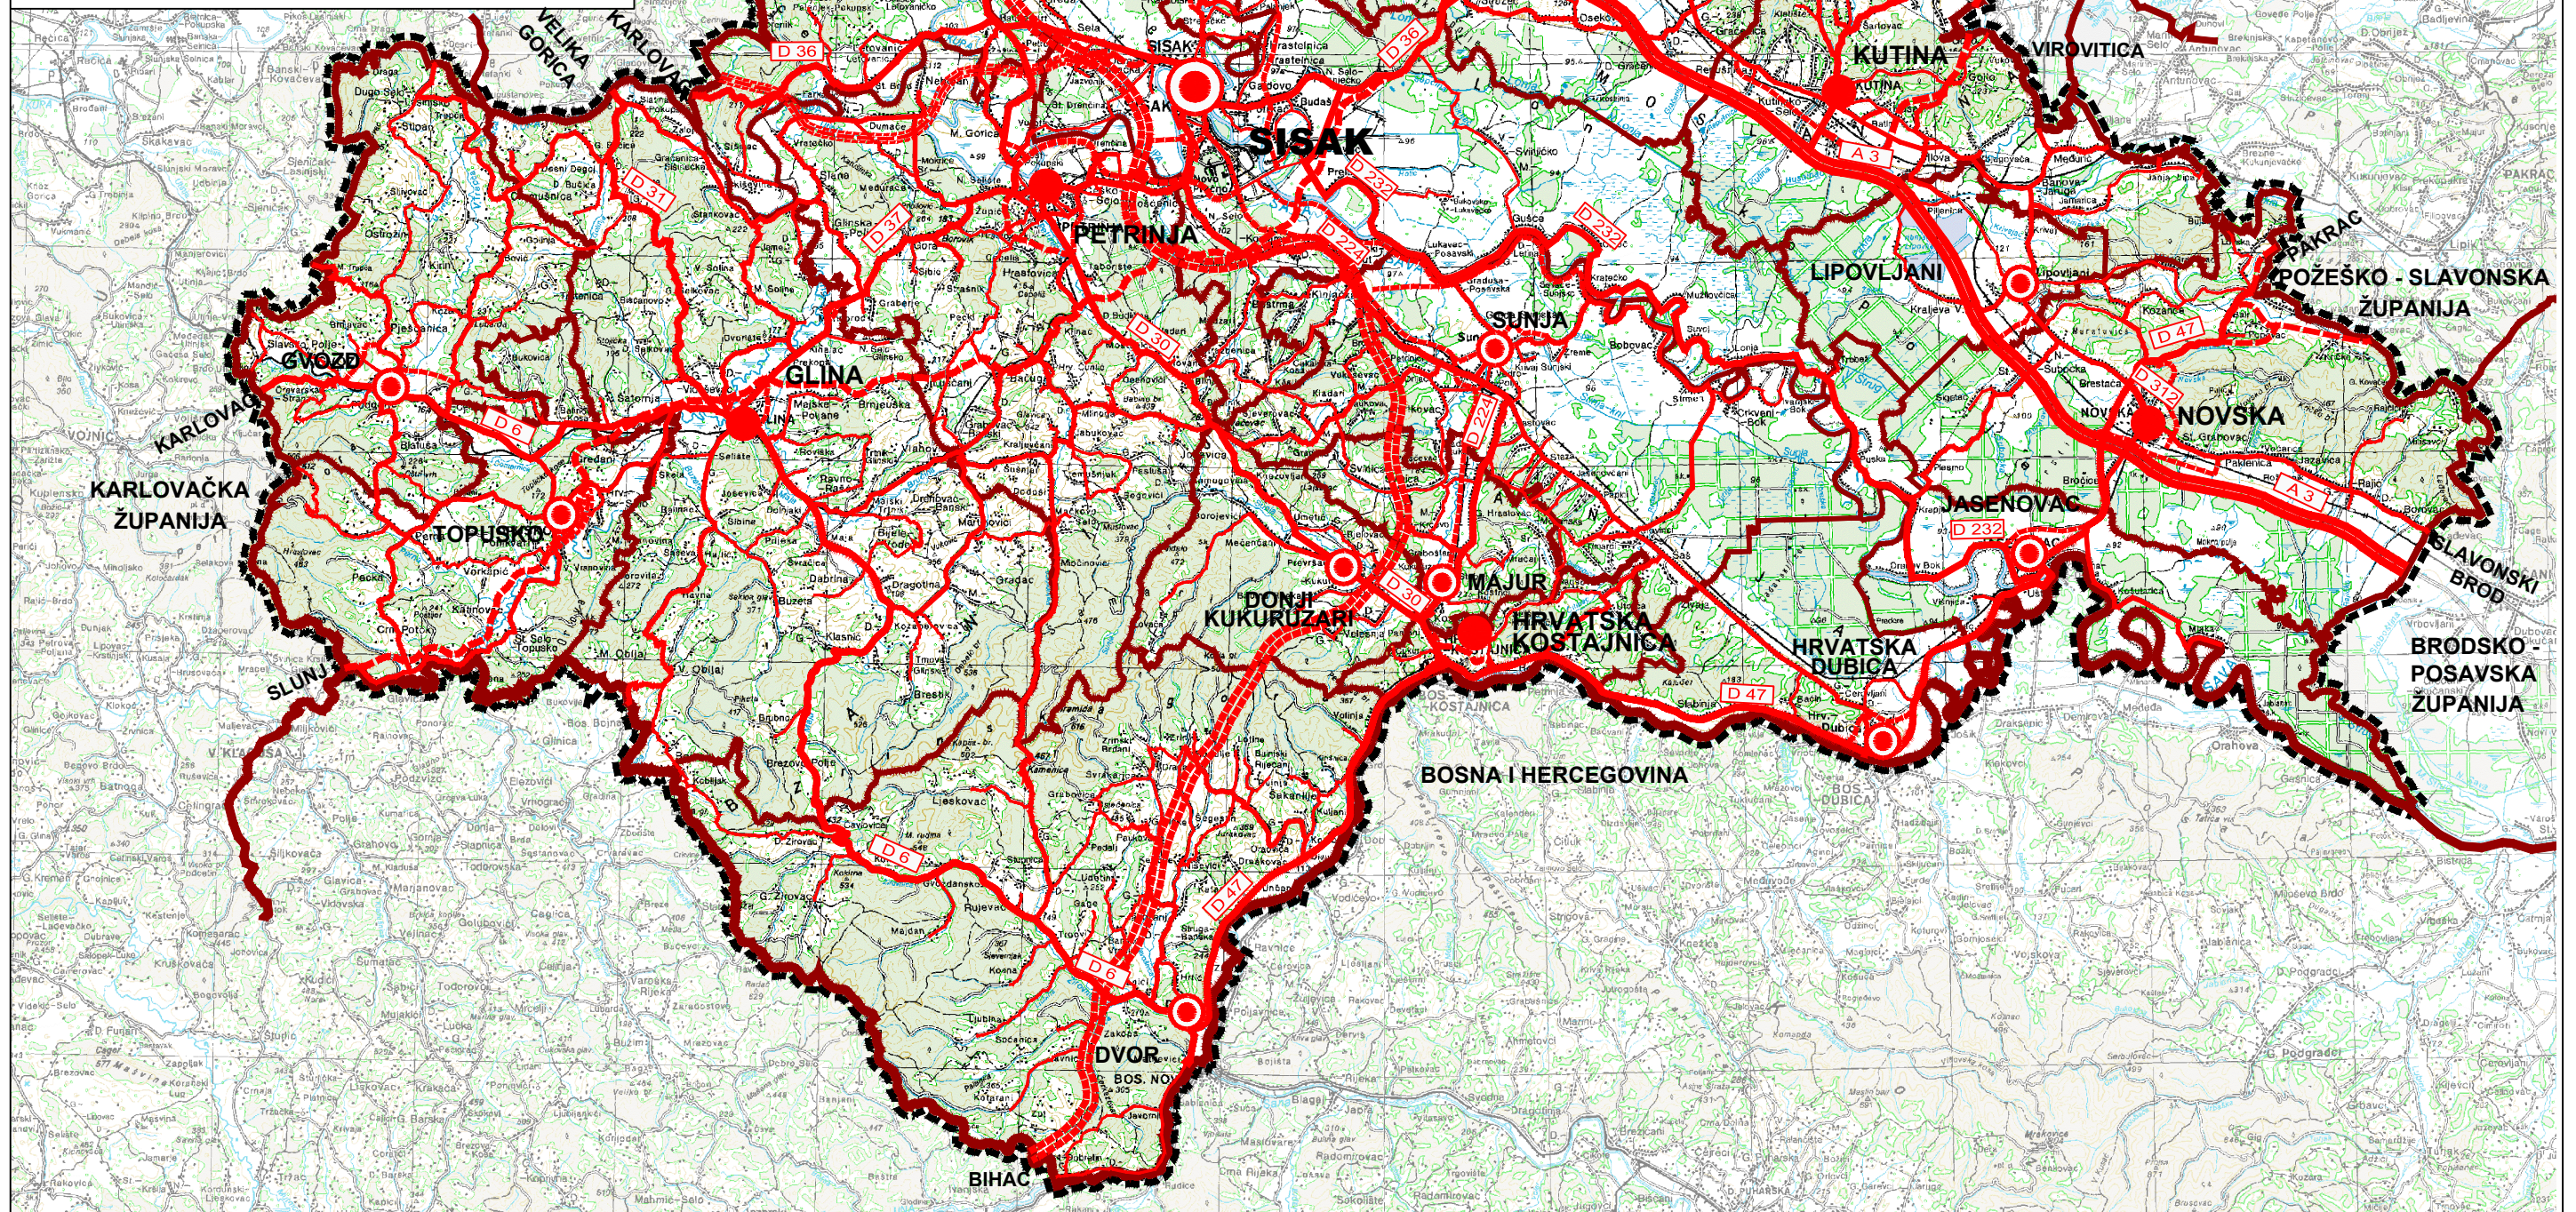

	<b>GRANICE:</b>		<b>CESTOVNI PROMET :</b>		<b>ADMINISTRATIVNA SJEDIŠTA:</b>
	DRŽAVNA GRANICA		DRŽAVNA AUTOCESTA		ŽUPANIJSKO SJEDIŠTE
	ŽUPANIJSKA GRANICA		DRŽAVNA BRZA CESTA BRZA CESTA KORIDOR ZA ISTRAŽIVANJE		GRADSKO SJEDIŠTE
	OPĆINSKA, GRADSKA GRANICA		OSTALE DRŽAVNE CESTE		OPĆINSKO SJEDIŠTE
	OSTALE GRANICE:		ŽUPANIJSKE CESTE		
	OBUHVAT PROSTORNOG PLANA		LOKALNE CESTE		
			OSTALE CESTE		
		POST. PLAN.			

**KARTOGRAM 2.**  
**ADMINISTRATIVNA SJEDIŠTA I RAZVRSTAJ  
JAVNIH CESTA**

MJERILO 1:300 000