




REPUBLIKA HRVATSKA
SISAČKO-MOSLAVAČKA ŽUPANIJA



II. IZMJENE I DOPUNE PROSTORNOG PLANA
SISAČKO-MOSLAVAČKE ŽUPANIJE

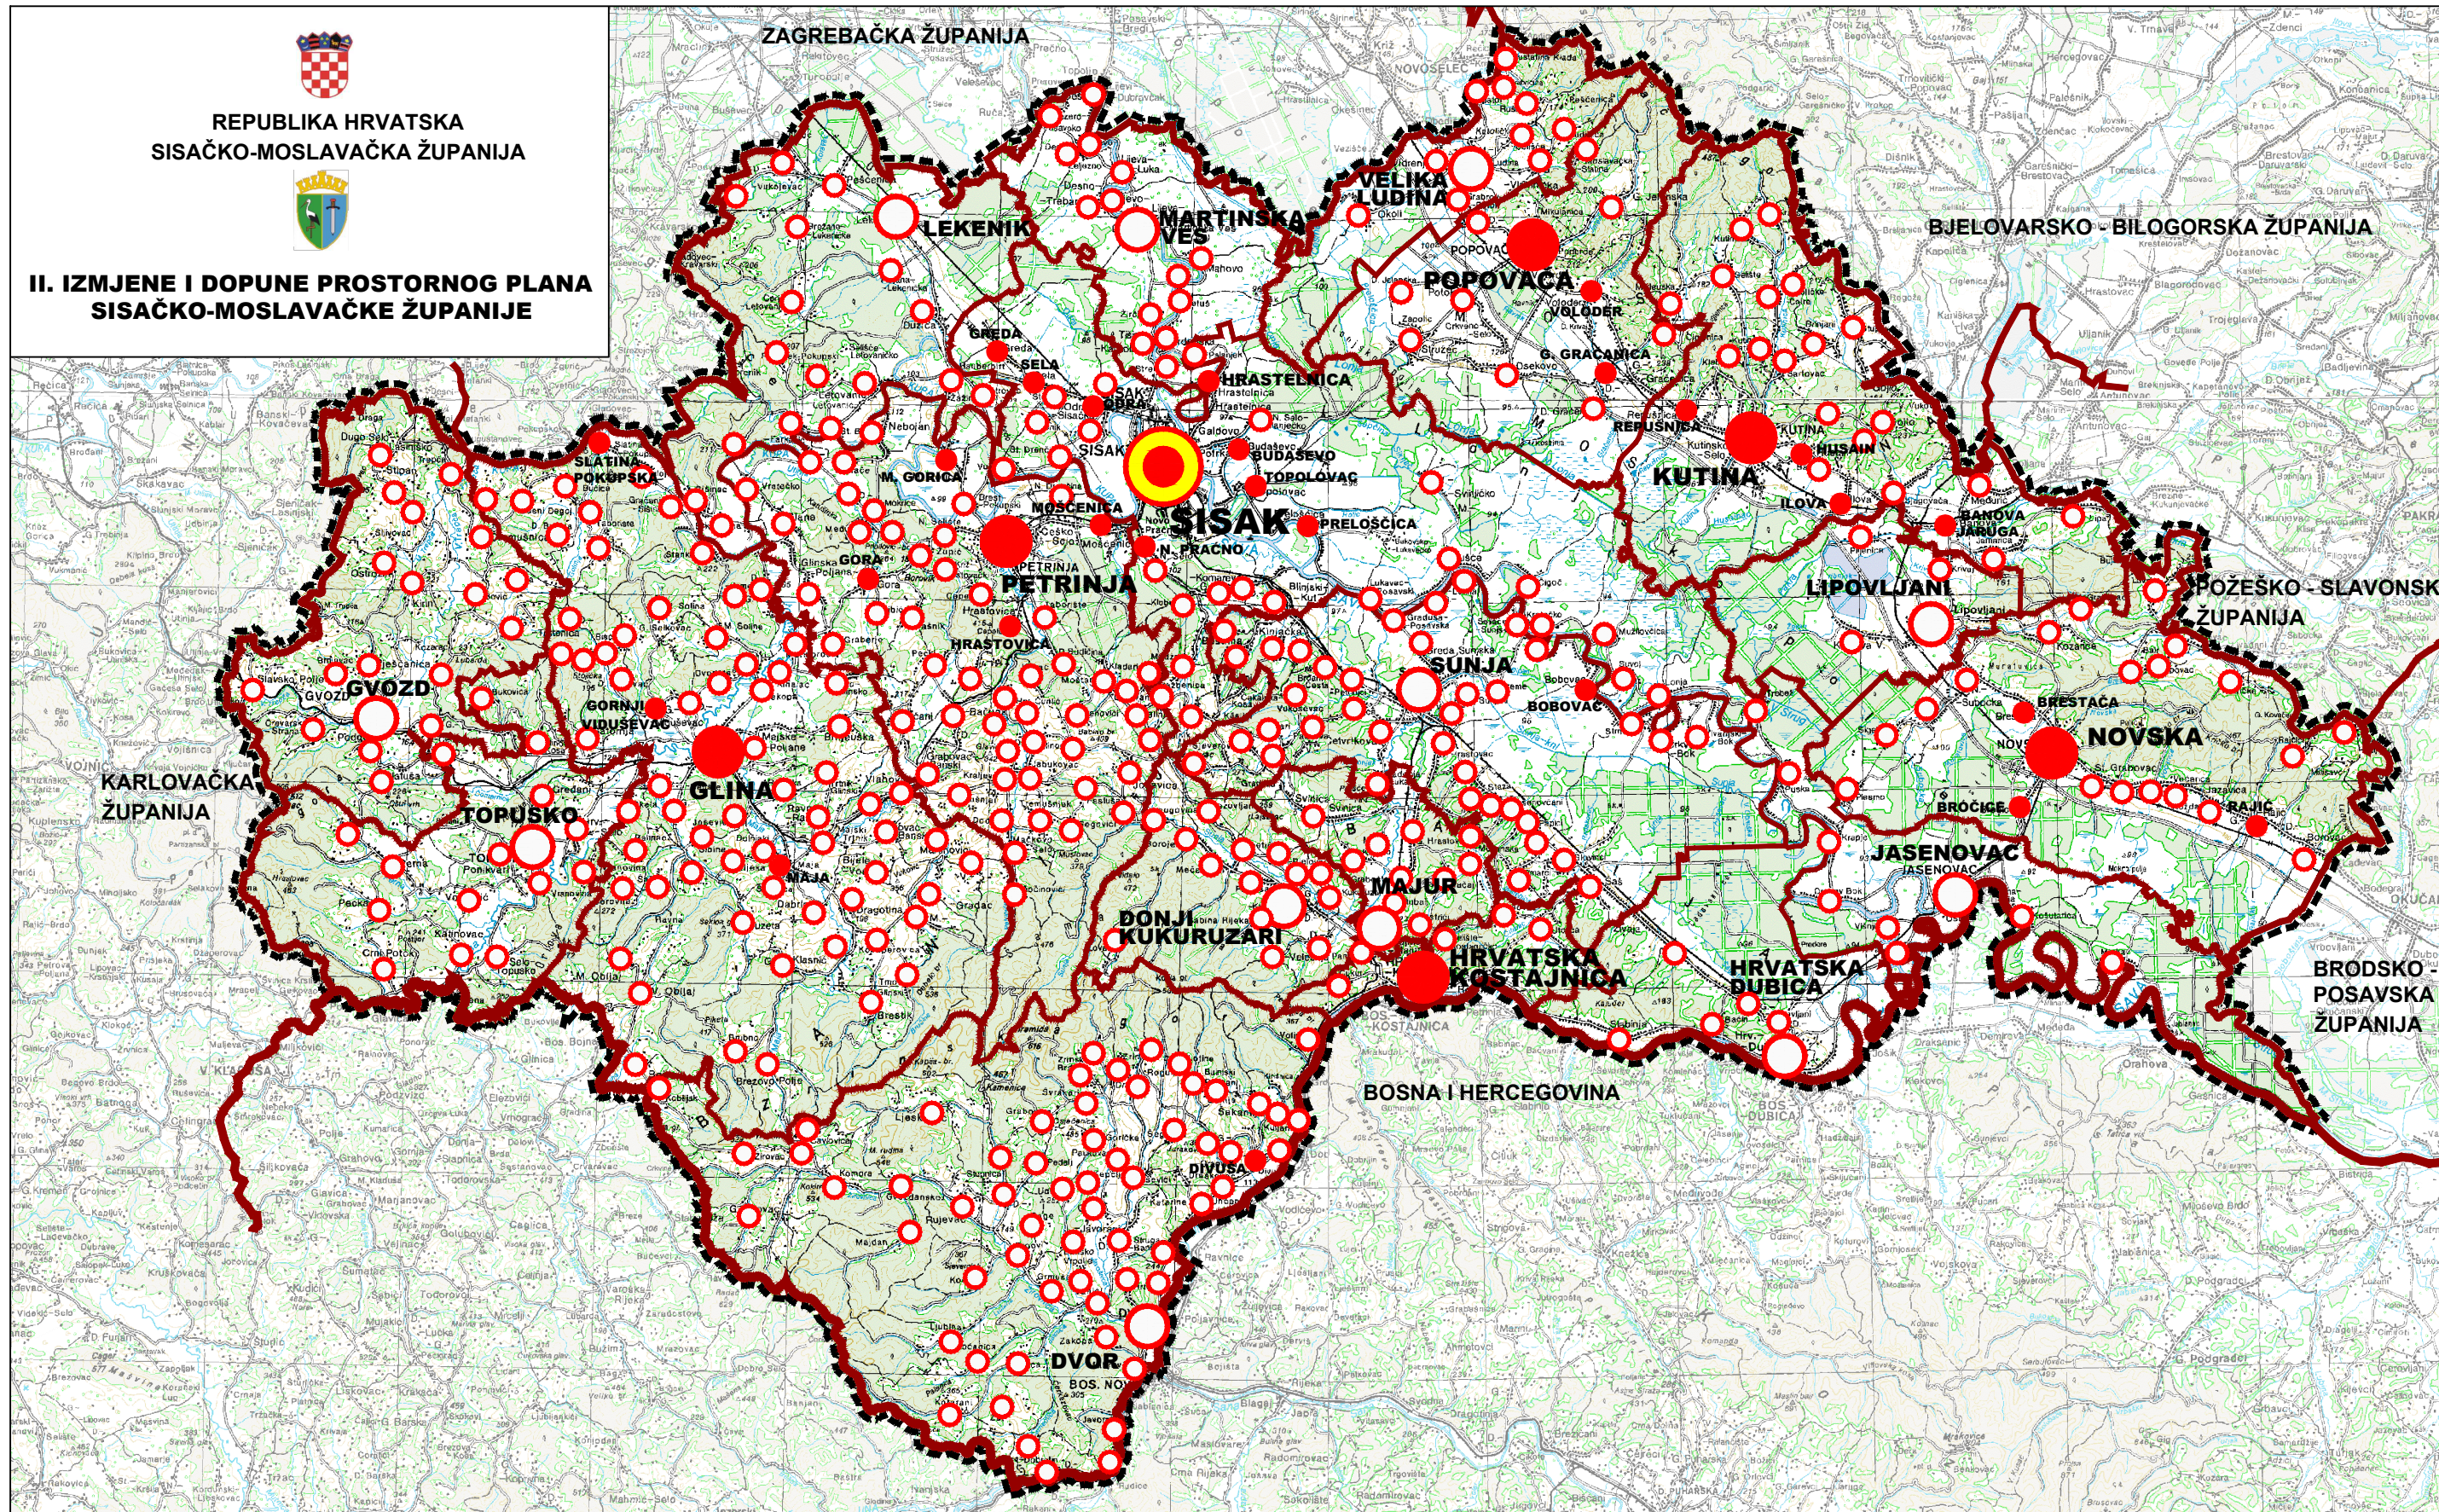

	GRANICE: TERITORIJALNE I STATISTIČKE		SUSTAV SREDIŠNJIH NASELJA I RAZVOJNIH SREDIŠTA:		
	DRŽAVNA GRANICA		VEĆE REGIONALNO (VEĆE RAZVOJNO) SREDIŠTE		MANJE LOKALNO (POTICAJNO RAZVOJNO) SREDIŠTE
	ŽUPANIJSKA GRANICA		MANJE REGIONALNO (MANJE RAZVOJNO) SREDIŠTE		OSTALA NASELJA
	OPĆINSKA, GRADSKA GRANICA				
	OSTALE GRANICE:				
	OBUHVAAT PROSTORNOG PLANA		PODRUČNO I VEĆE LOKALNO (MALO RAZVOJNO) SREDIŠTE		

KARTOGRAM 3.
SUSTAV SREDIŠNJIH NASELJA I RAZVOJNIH SREDIŠTA

MJERILO 1:300 000

