




REPUBLIKA HRVATSKA  
SISAČKO-MOSLAVAČKA ŽUPANIJA



II. IZMJENE I DOPUNE PROSTORNOG PLANA  
SISAČKO-MOSLAVAČKE ŽUPANIJE

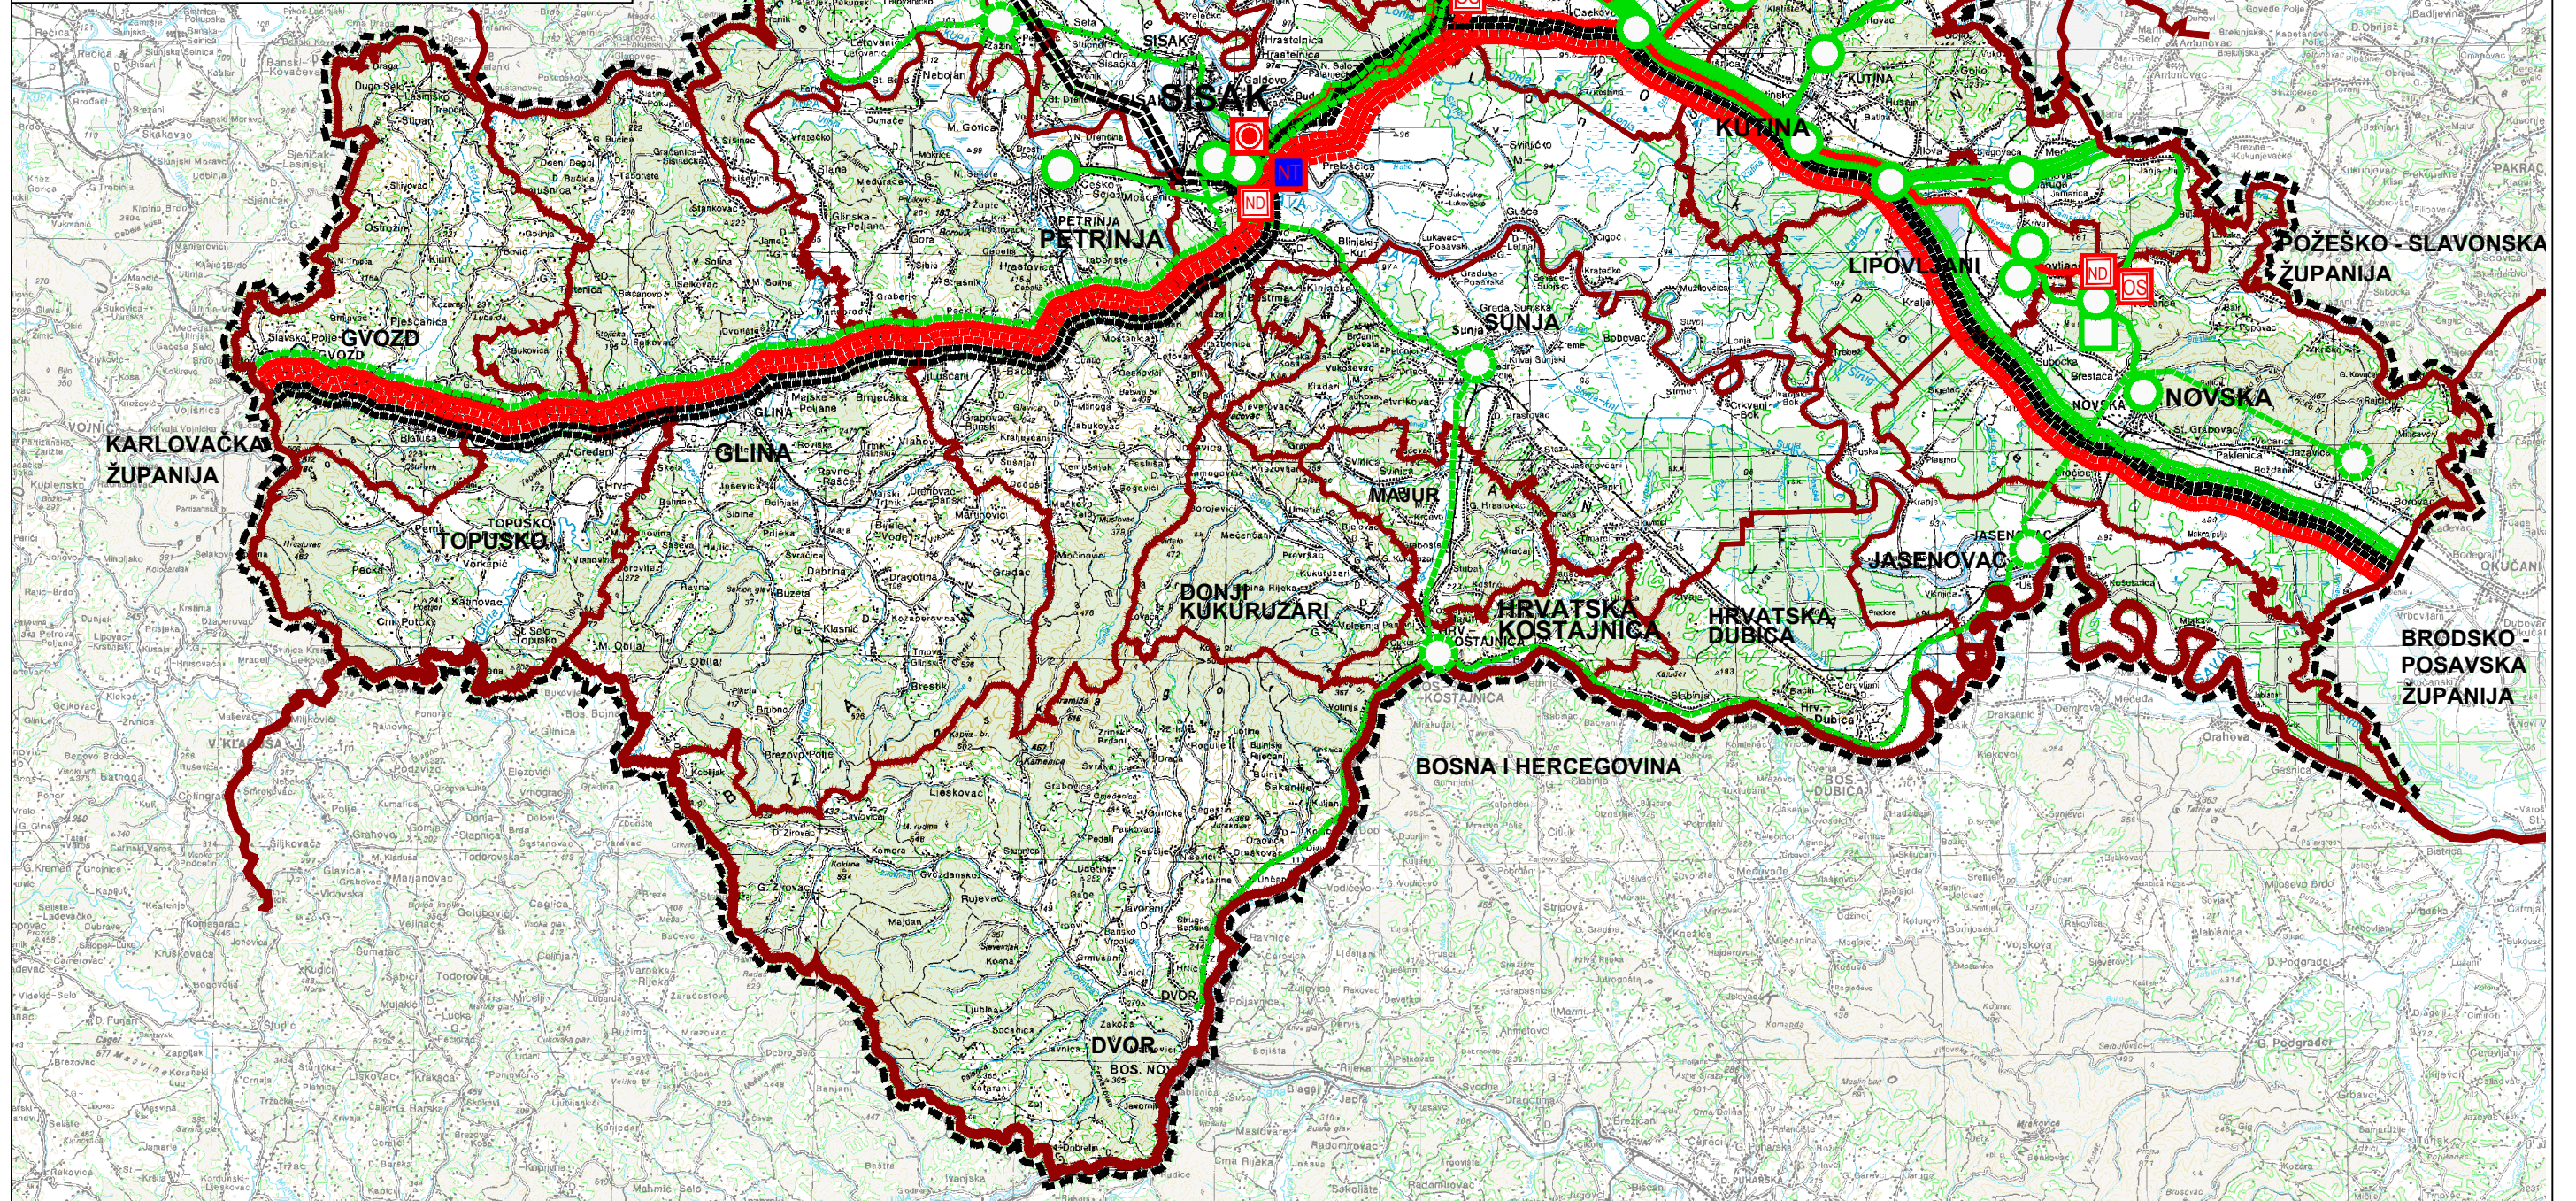

| GRANICE:                    | NAFTA:                             | NAFTOVOD:                                     | PLIN:                        |
|-----------------------------|------------------------------------|---|------------------------------|
| TERITORIJALNE I STATISTIČKE | RAFINERIJA                         | MAGISTRALNI NAFTOVOD ZA MEĐUNARODNI TRANSPORT | MAGISTRALNI PLINOVOD         |
| DRŽAVNA GRANICA             | SKLADIŠTE NAFTE I NAFTNIH DERIVATA | MAGISTRALNI NAFTOVOD                          | MJERNO REDUKCIJSKA STANICA   |
| ŽUPANIJSKA GRANICA          | SKLADIŠTE PRIRODNOG PLINA          | PRODUKTOVOD                                   | PLINSKA KOMPRESORSKA POSTAJA |
| OPĆINSKA, GRADSKA GRANICA   | PREKRAJANA LUKA (TERMINAL)         |   |                              |
| OSTALE GRANICE:             |                                    |   |                              |
| OBUHVAAT PROSTORNOG PLANA   |                                    |   |                              |
|                             | POST. PLAN.                        | POST. PLAN.                                   | POST. PLAN.                  |

**KARTOGRAM 4.3.**  
**INFRASTRUKTURNI SUSTAVI:**  
**PROIZVODNJA I CJEVNI TRANSPORTI NAFTE I PLINA**

MJERILO 1:300 000

