




REPUBLIKA HRVATSKA
SISAČKO-MOSLAVAČKA ŽUPANIJA



**II. IZMJENE I DOPUNE PROSTORNOG PLANA
SISAČKO-MOSLAVAČKE ŽUPANIJE**

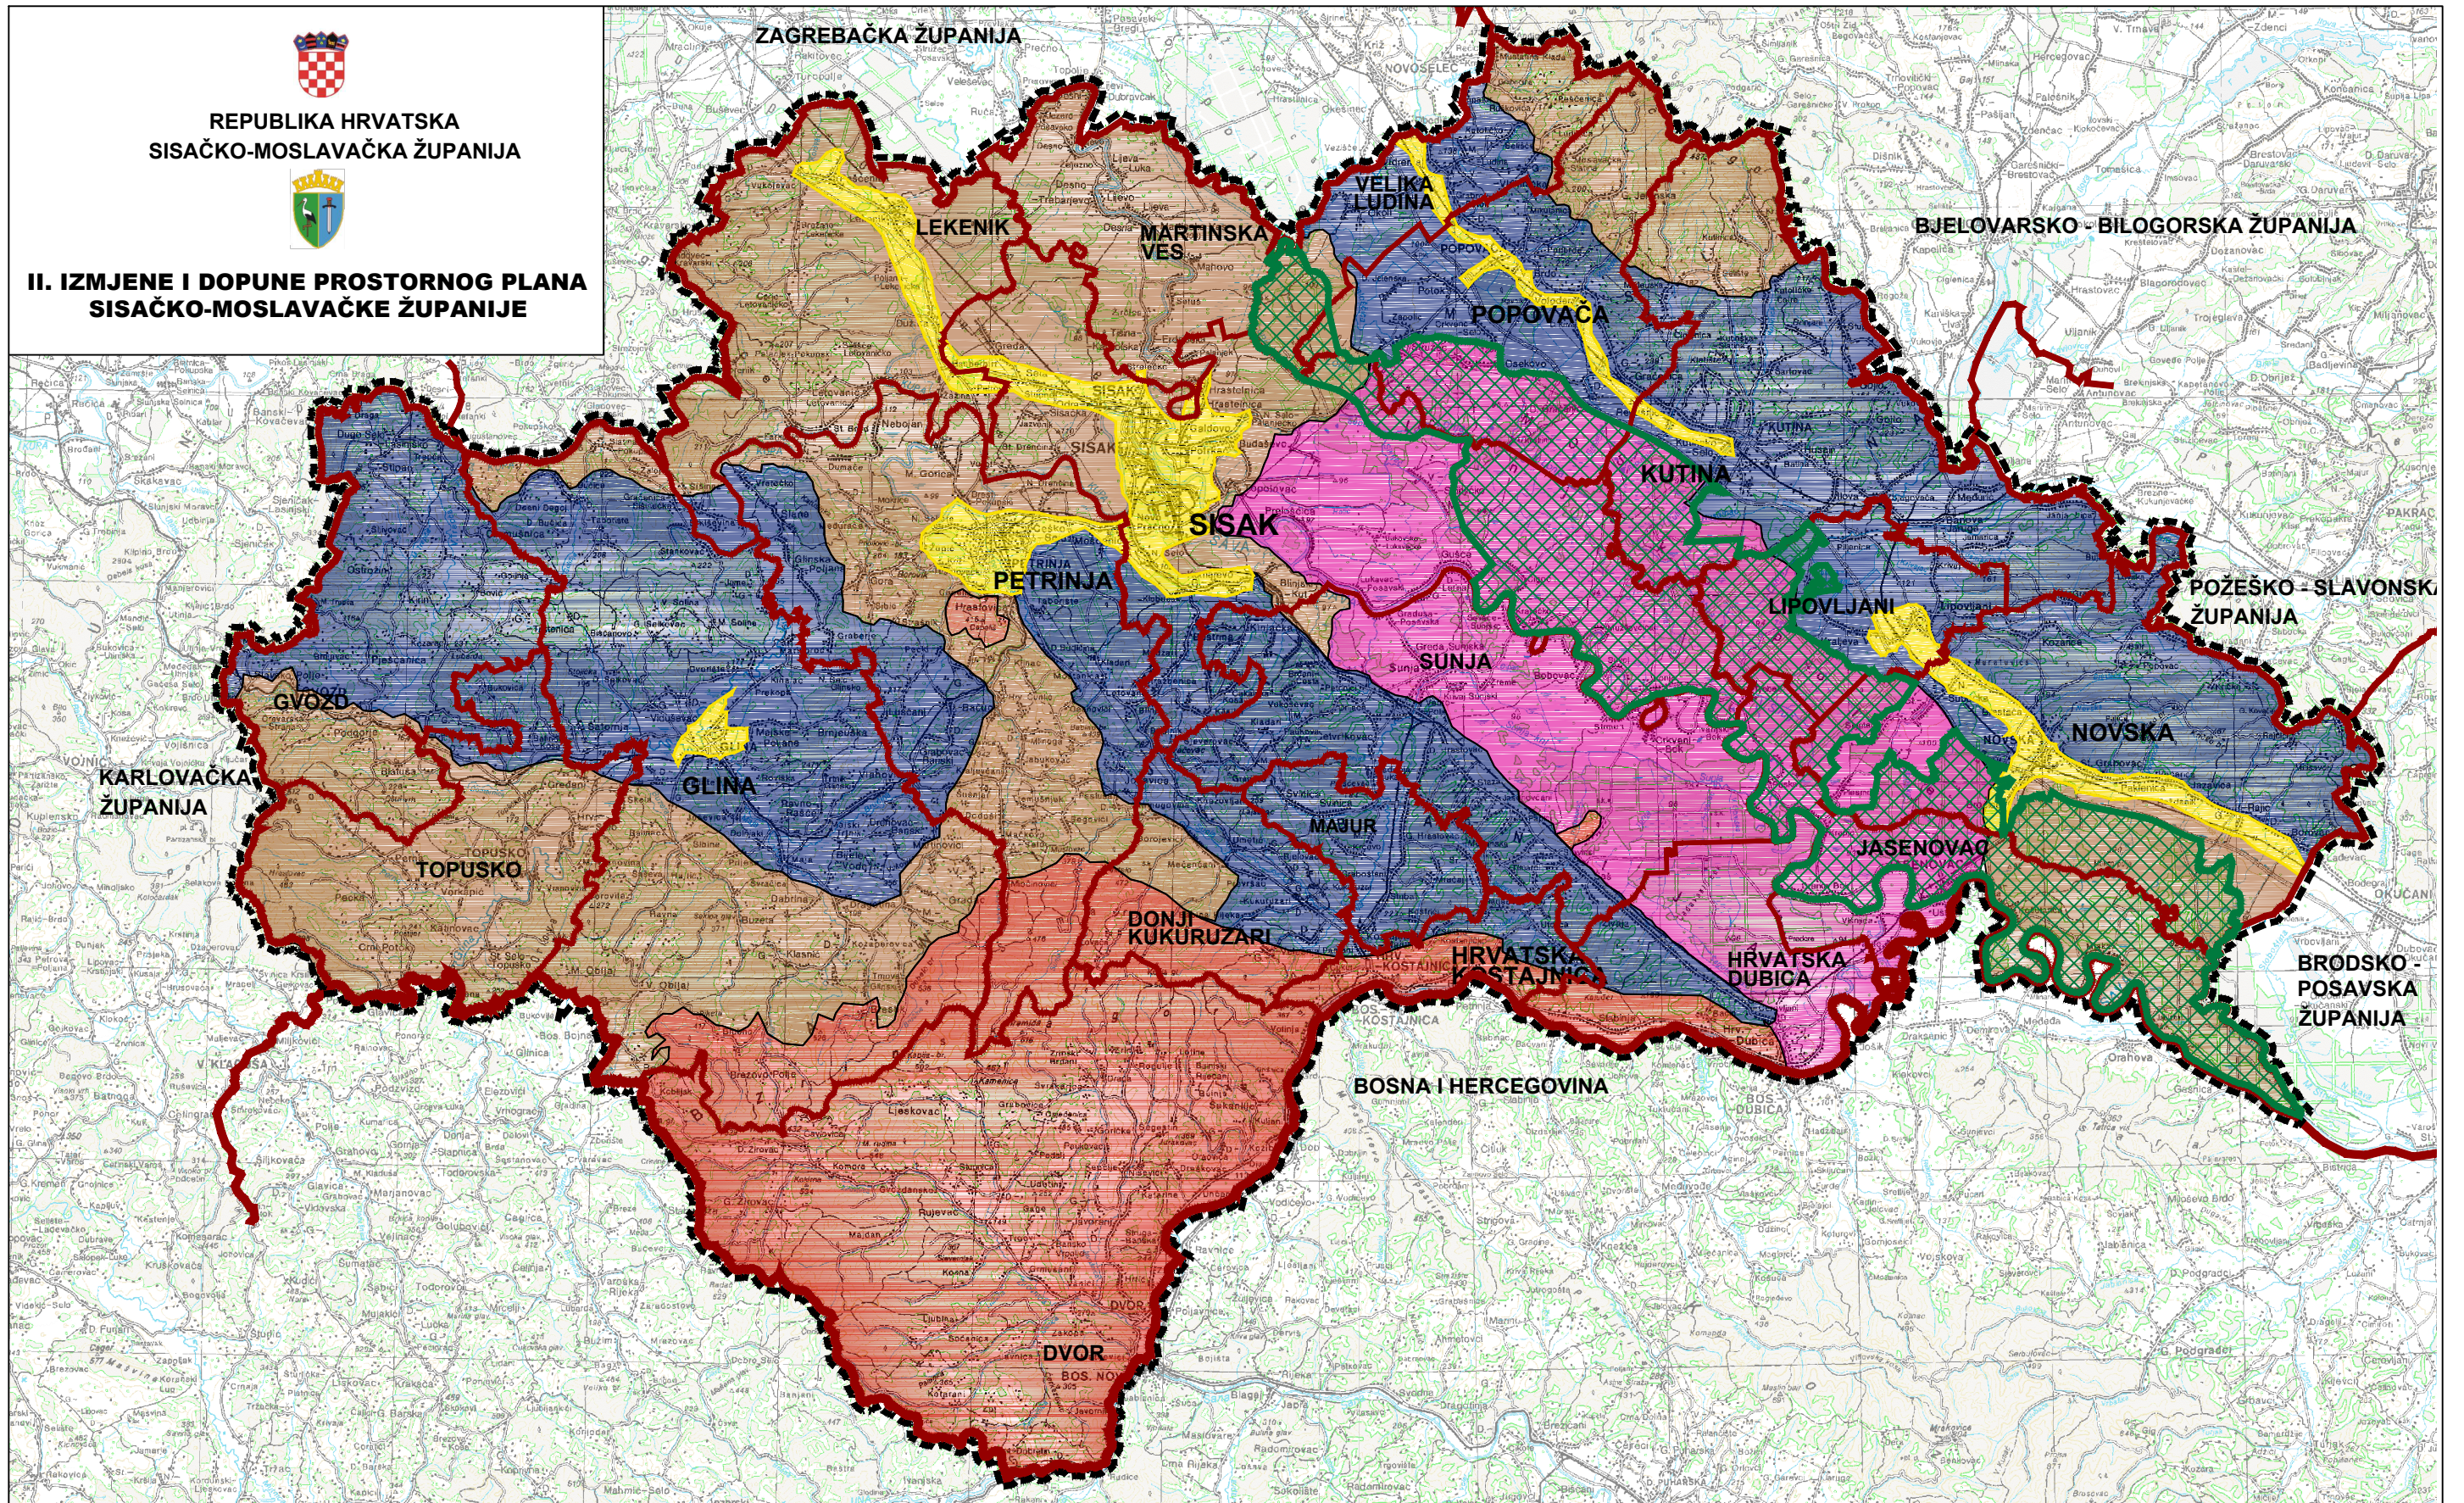

GRANICE:		VALORIZACIJA KULTURNOG KRAJOLIKA:	
DRŽAVNA GRANICA		PARK PRIRODE LONJSKO POLJE - PRIJEDLOG ZA NULTU KATEGORIJU	II. KATEGORIJA
ŽUPANIJSKA GRANICA		I. KATEGORIJA - PRIJEDLOG ZA NULTU KATEGORIJU	III. KATEGORIJA
OPĆINSKA, GRADSKA GRANICA		I. KATEGORIJA	IZGRAĐENI KRAJOLIK
OSTALE GRANICE:			
OBUHVAT PROSTORNOG PLANA			

KARTOGRAM 6.1

**UVJETI KORIŠTENJA, UREĐENJA I ZAŠTITE PROSTORA
PODRUČJA POSEBNIH OGRANIČENJA U KORIŠTENJU
VALORIZACIJA KULTURNOG KRAJOLIKA**

MJERILO 1:300 000

