




REPUBLIKA HRVATSKA
SISAČKO-MOSLAVAČKA ŽUPANIJA



**II. IZMJENE I DOPUNE PROSTORNOG PLANA
SISAČKO-MOSLAVAČKE ŽUPANIJE**

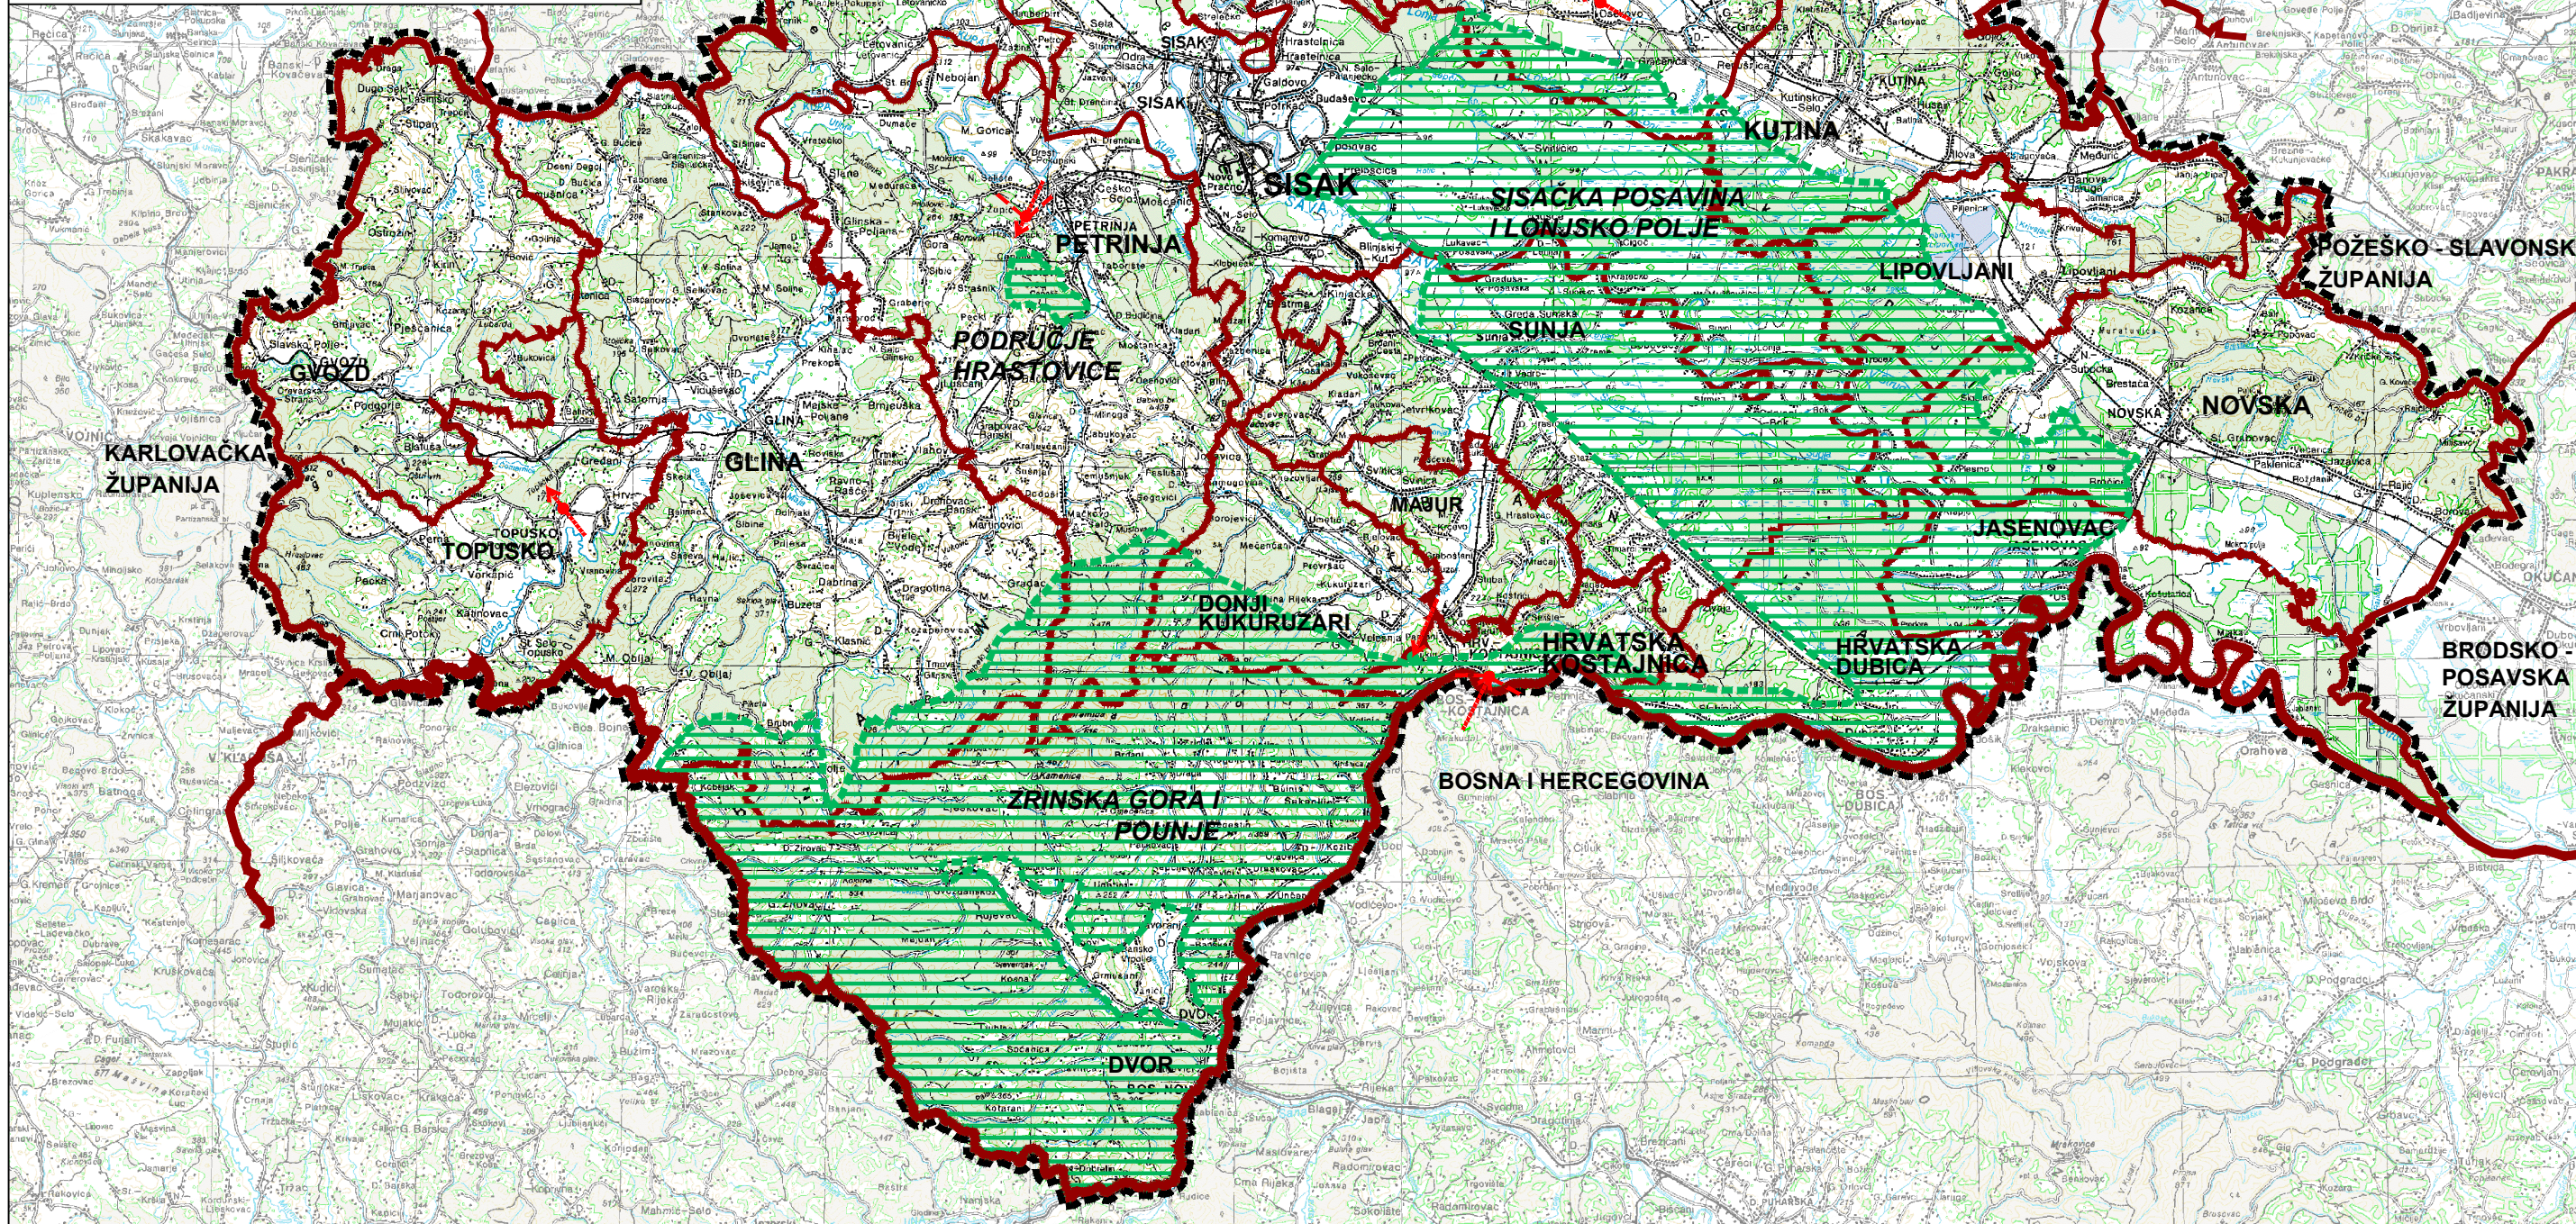

GRANICE:	KRAJOBRAZ:
DRŽAVNA GRANICA	OSOBITO VRIJEDAN PREDJEL - KULTIVIRANI KRAJOBRAZ
ŽUPANIJSKA GRANICA	
OPĆINSKA, GRADSKA GRANICA	TOČKE I POTEZI ZNAČAJNI ZA PANORAMSKE VRIJEDNOSTI KRAJOBRAZA
OSTALE GRANICE:	
OBUHVAT PROSTORNOG PLANA	

KARTOGRAM 6.
UVJETI KORIŠTENJA, UREĐENJA I ZAŠTITE PROSTORA
PODRUČJA POSEBNIH OGRANIČENJA U KORIŠTENJU:
KULTIVIRANI KRAJOBRAZ NACIONALNOG ZNAČAJA
 MJERILO 1:300 000