




REPUBLIKA HRVATSKA  
SISAČKO-MOSLAVAČKA ŽUPANIJA



**II. IZMJENE I DOPUNE PROSTORNOG PLANA  
SISAČKO-MOSLAVAČKE ŽUPANIJE**

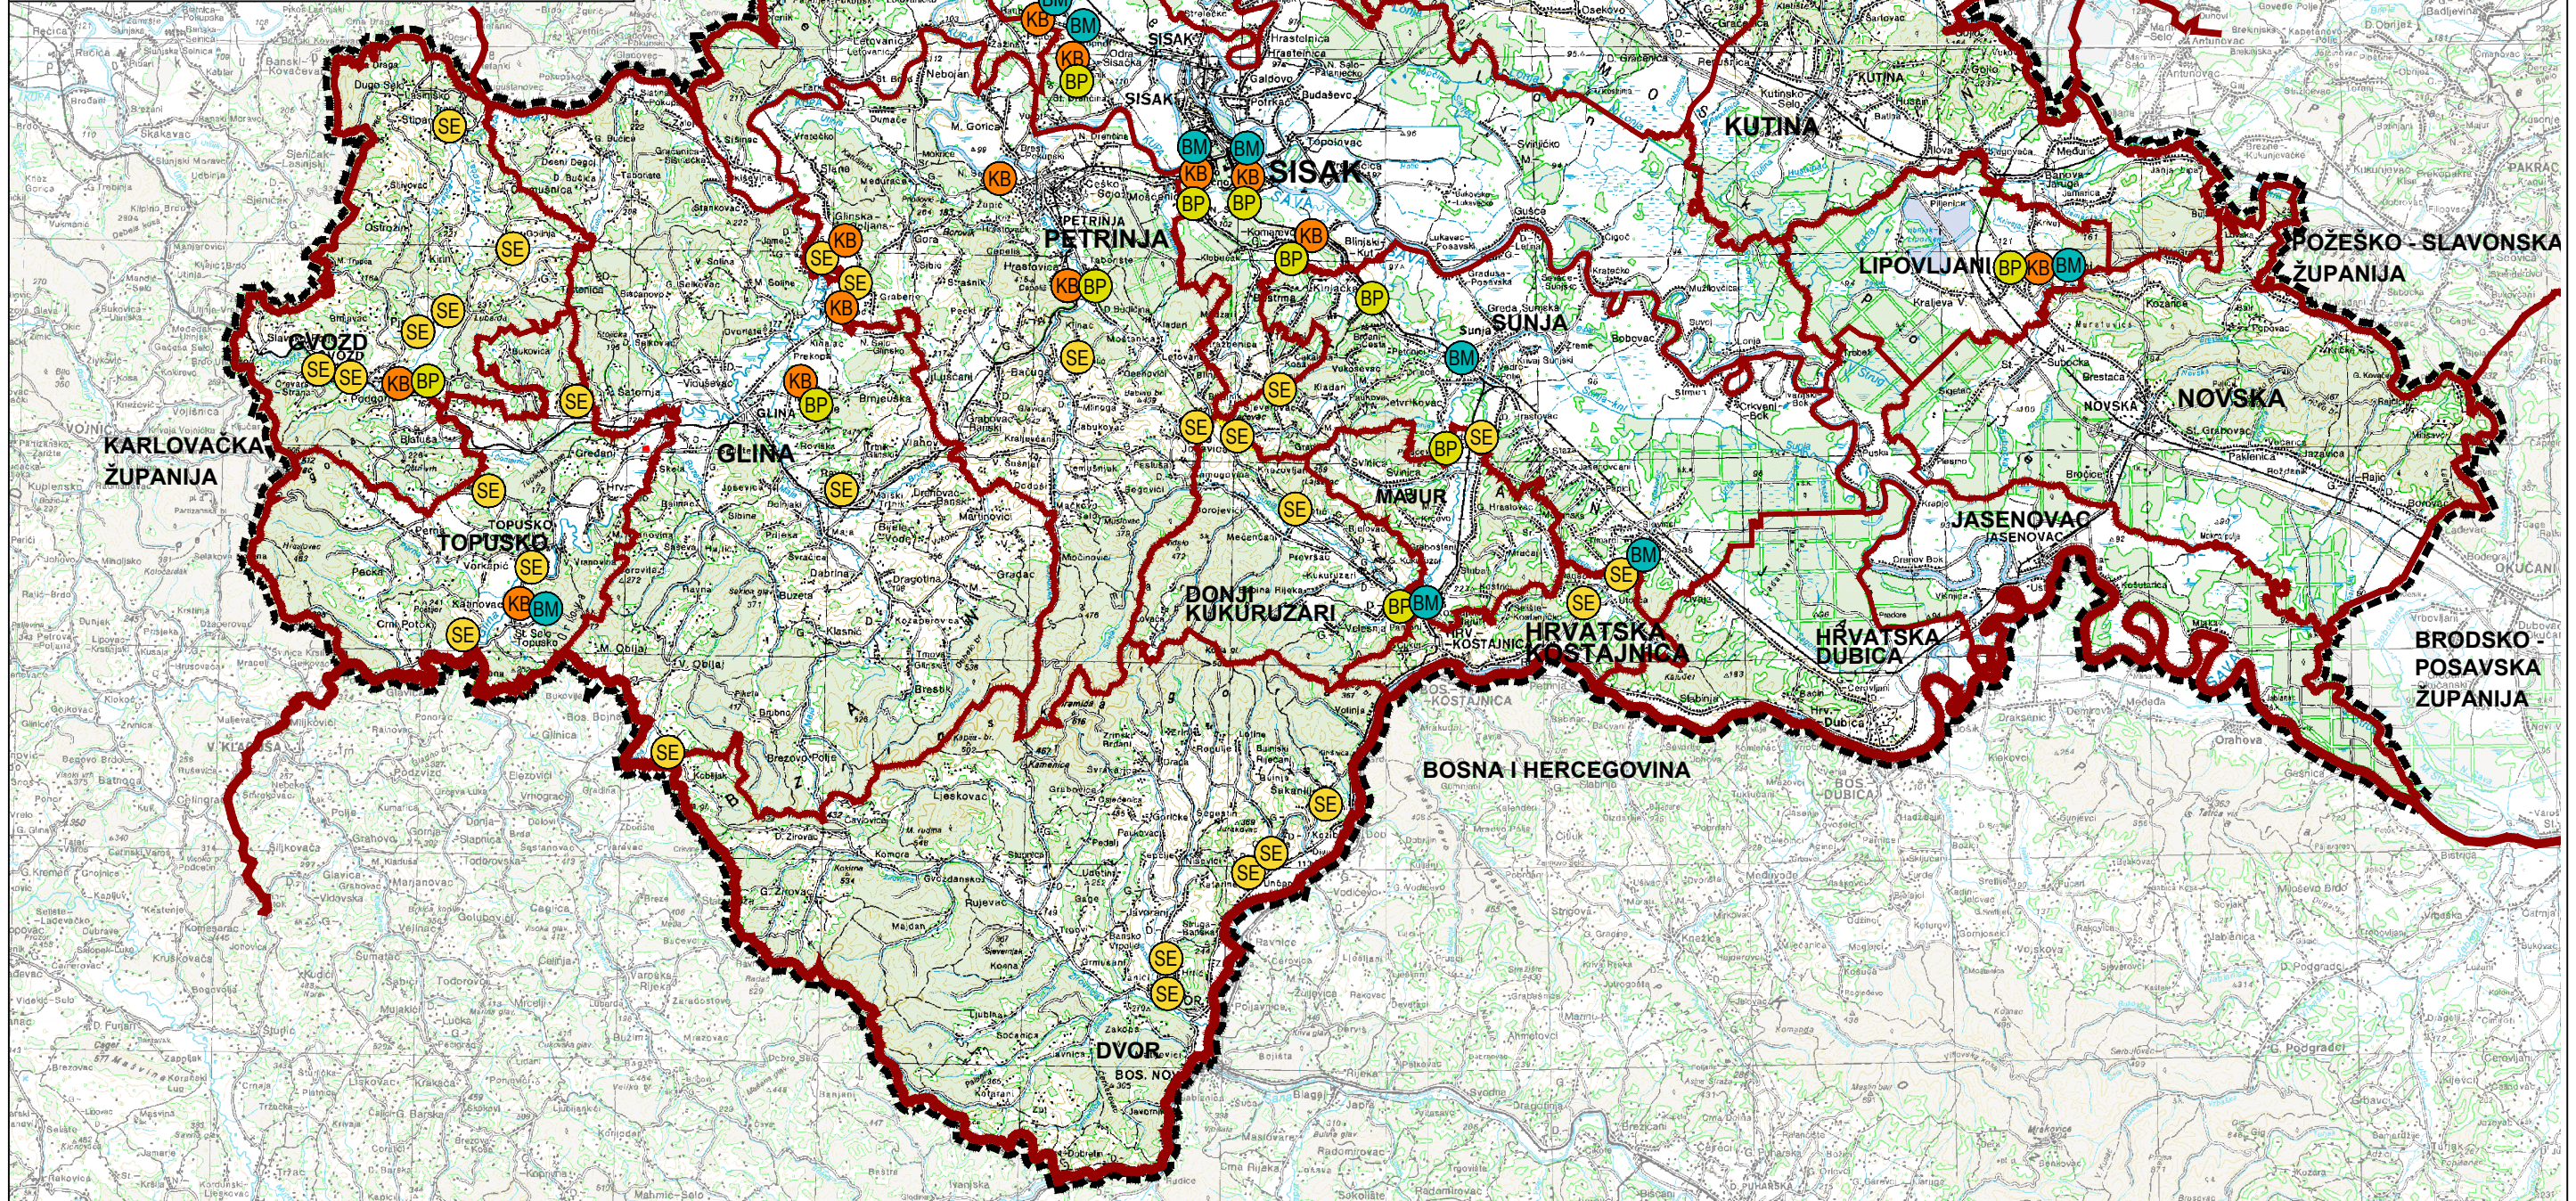

<b>GRANICE:</b>		<b>SOLARNE ELEKTRANE</b>
		<b>BIOPLIN</b>
		<b>KOGENERACIJA BIOMASA</b>
<b>OSTALE GRANICE:</b>		<b>KOGENERACIJA BIOPLIN</b>

**KARTOGRAM 8.  
POTENCIJALNE LOKACIJE ZA PLANIRANJE  
-SUNČANIH FOTONAPONSKIH ELEKTRANA  
-ENERGETSKIH POSTROJENJA NA BIOMASU**

MJERILO 1:300 000