




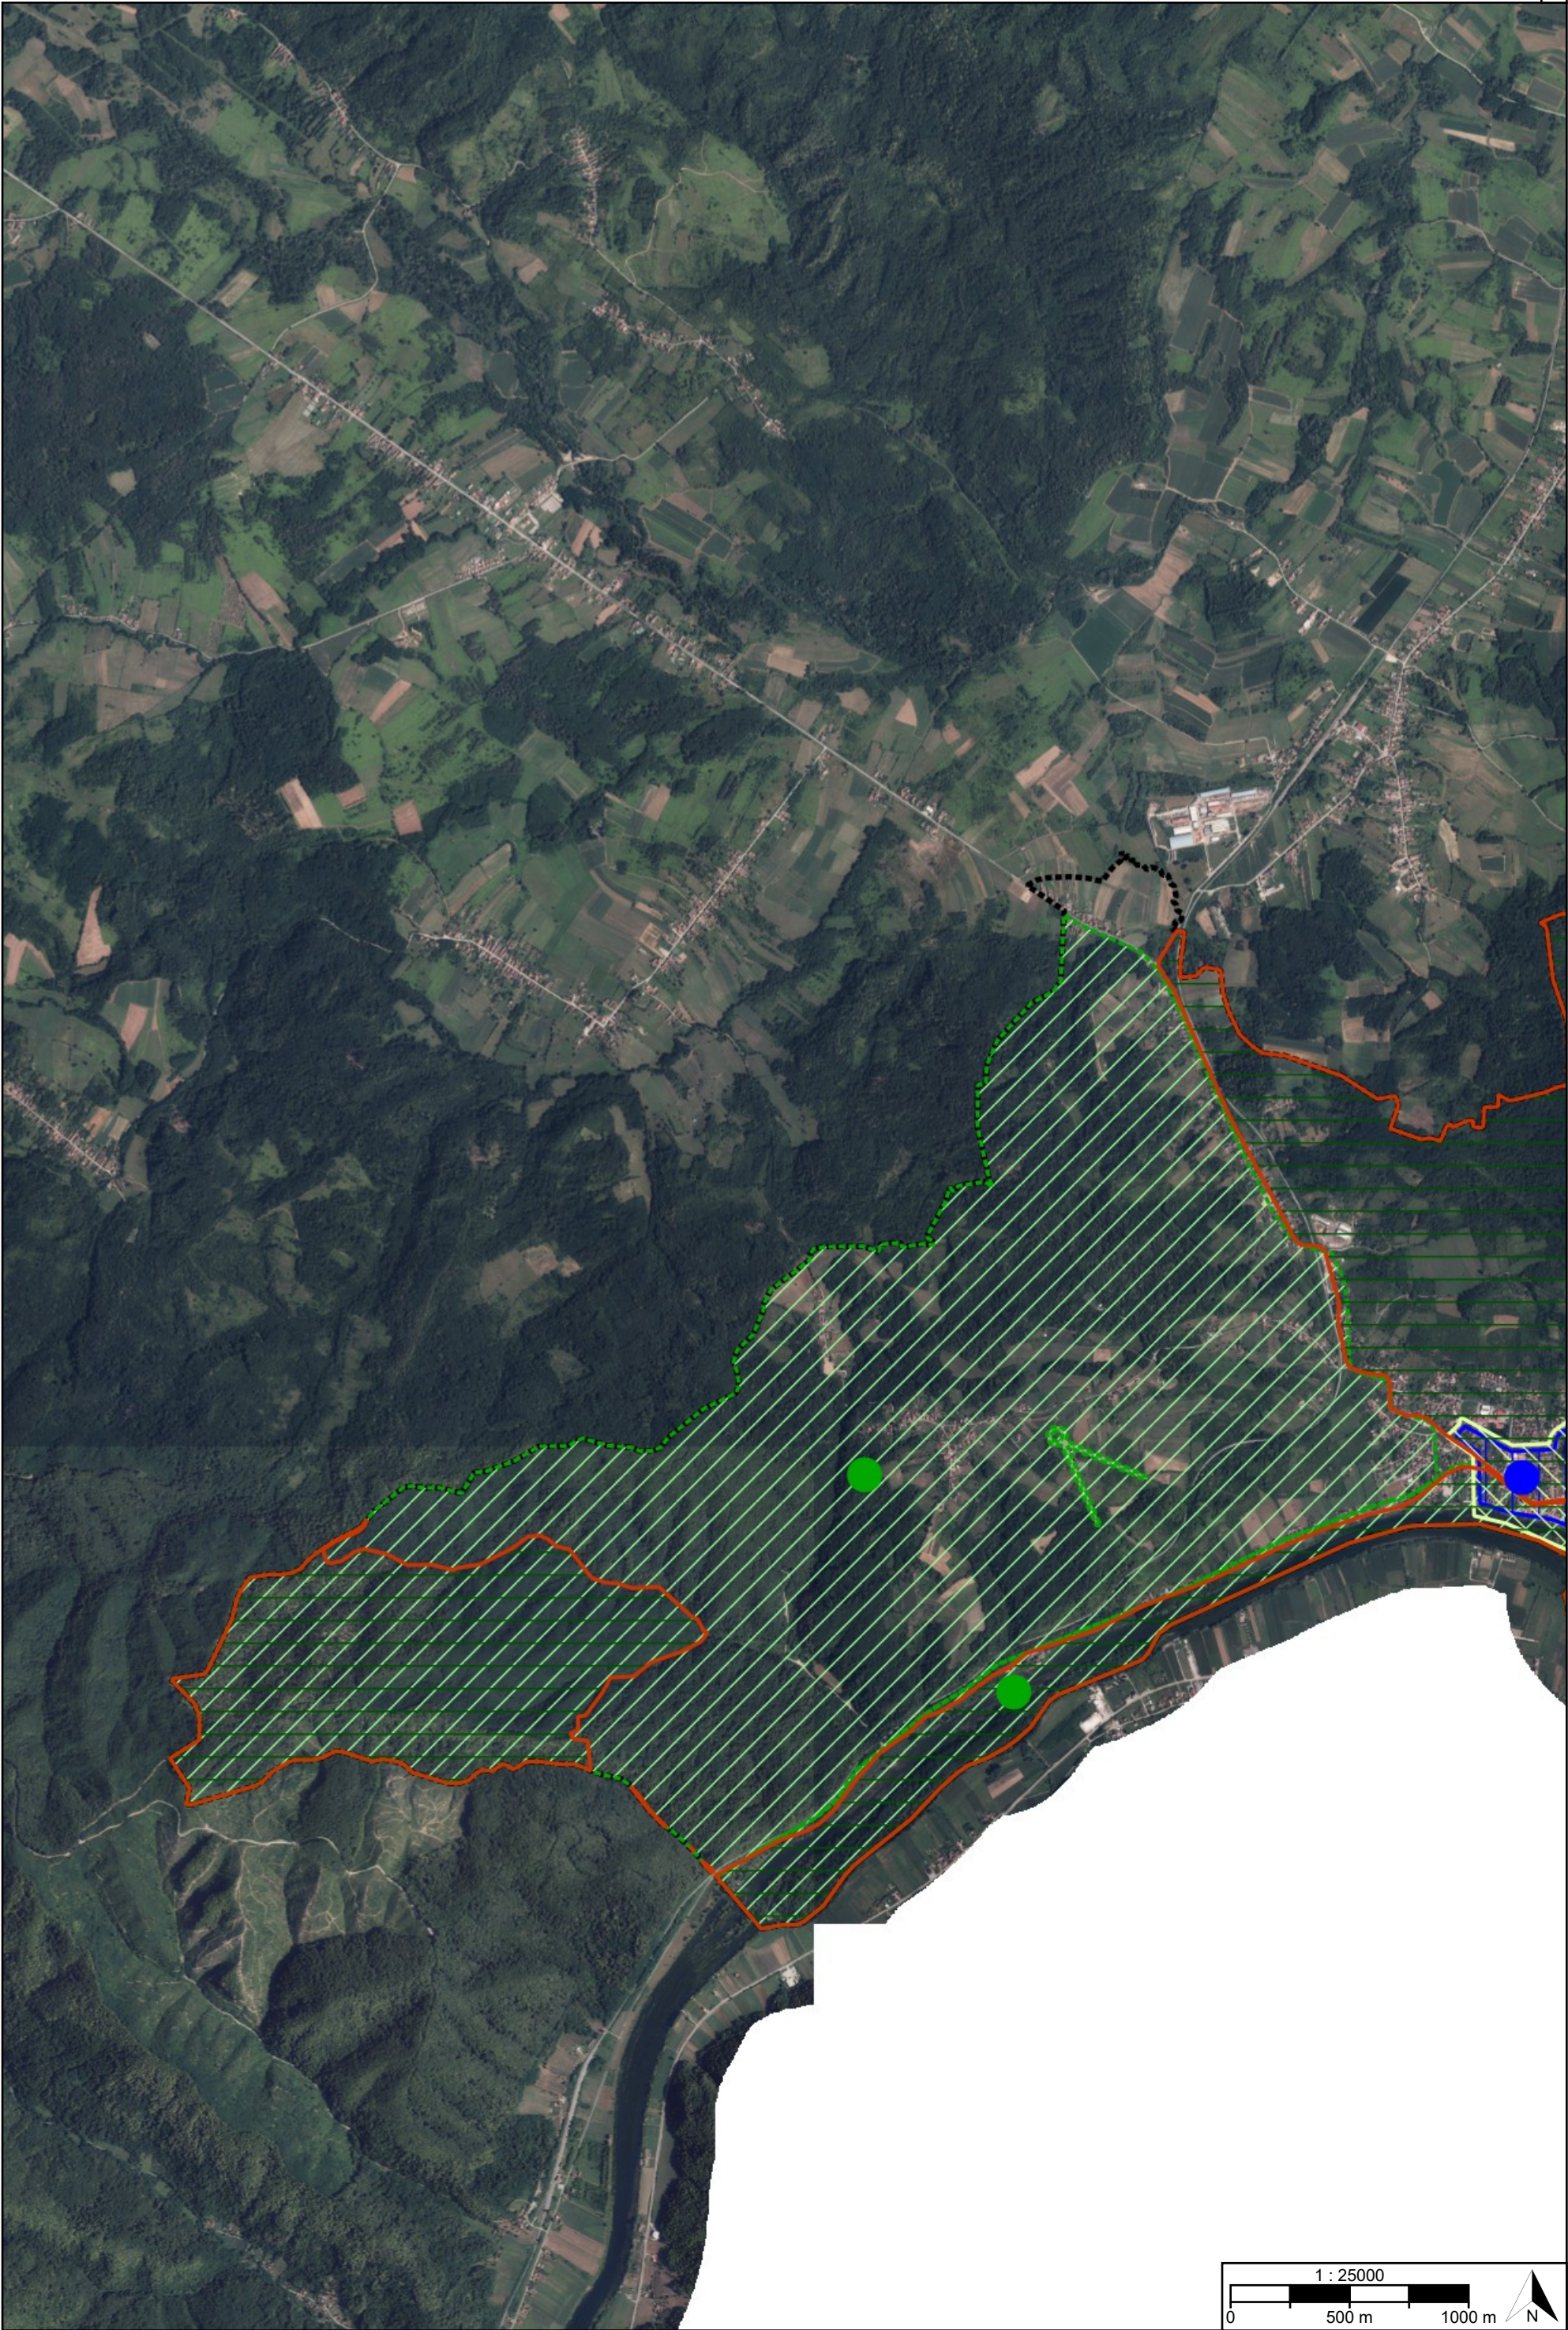

2

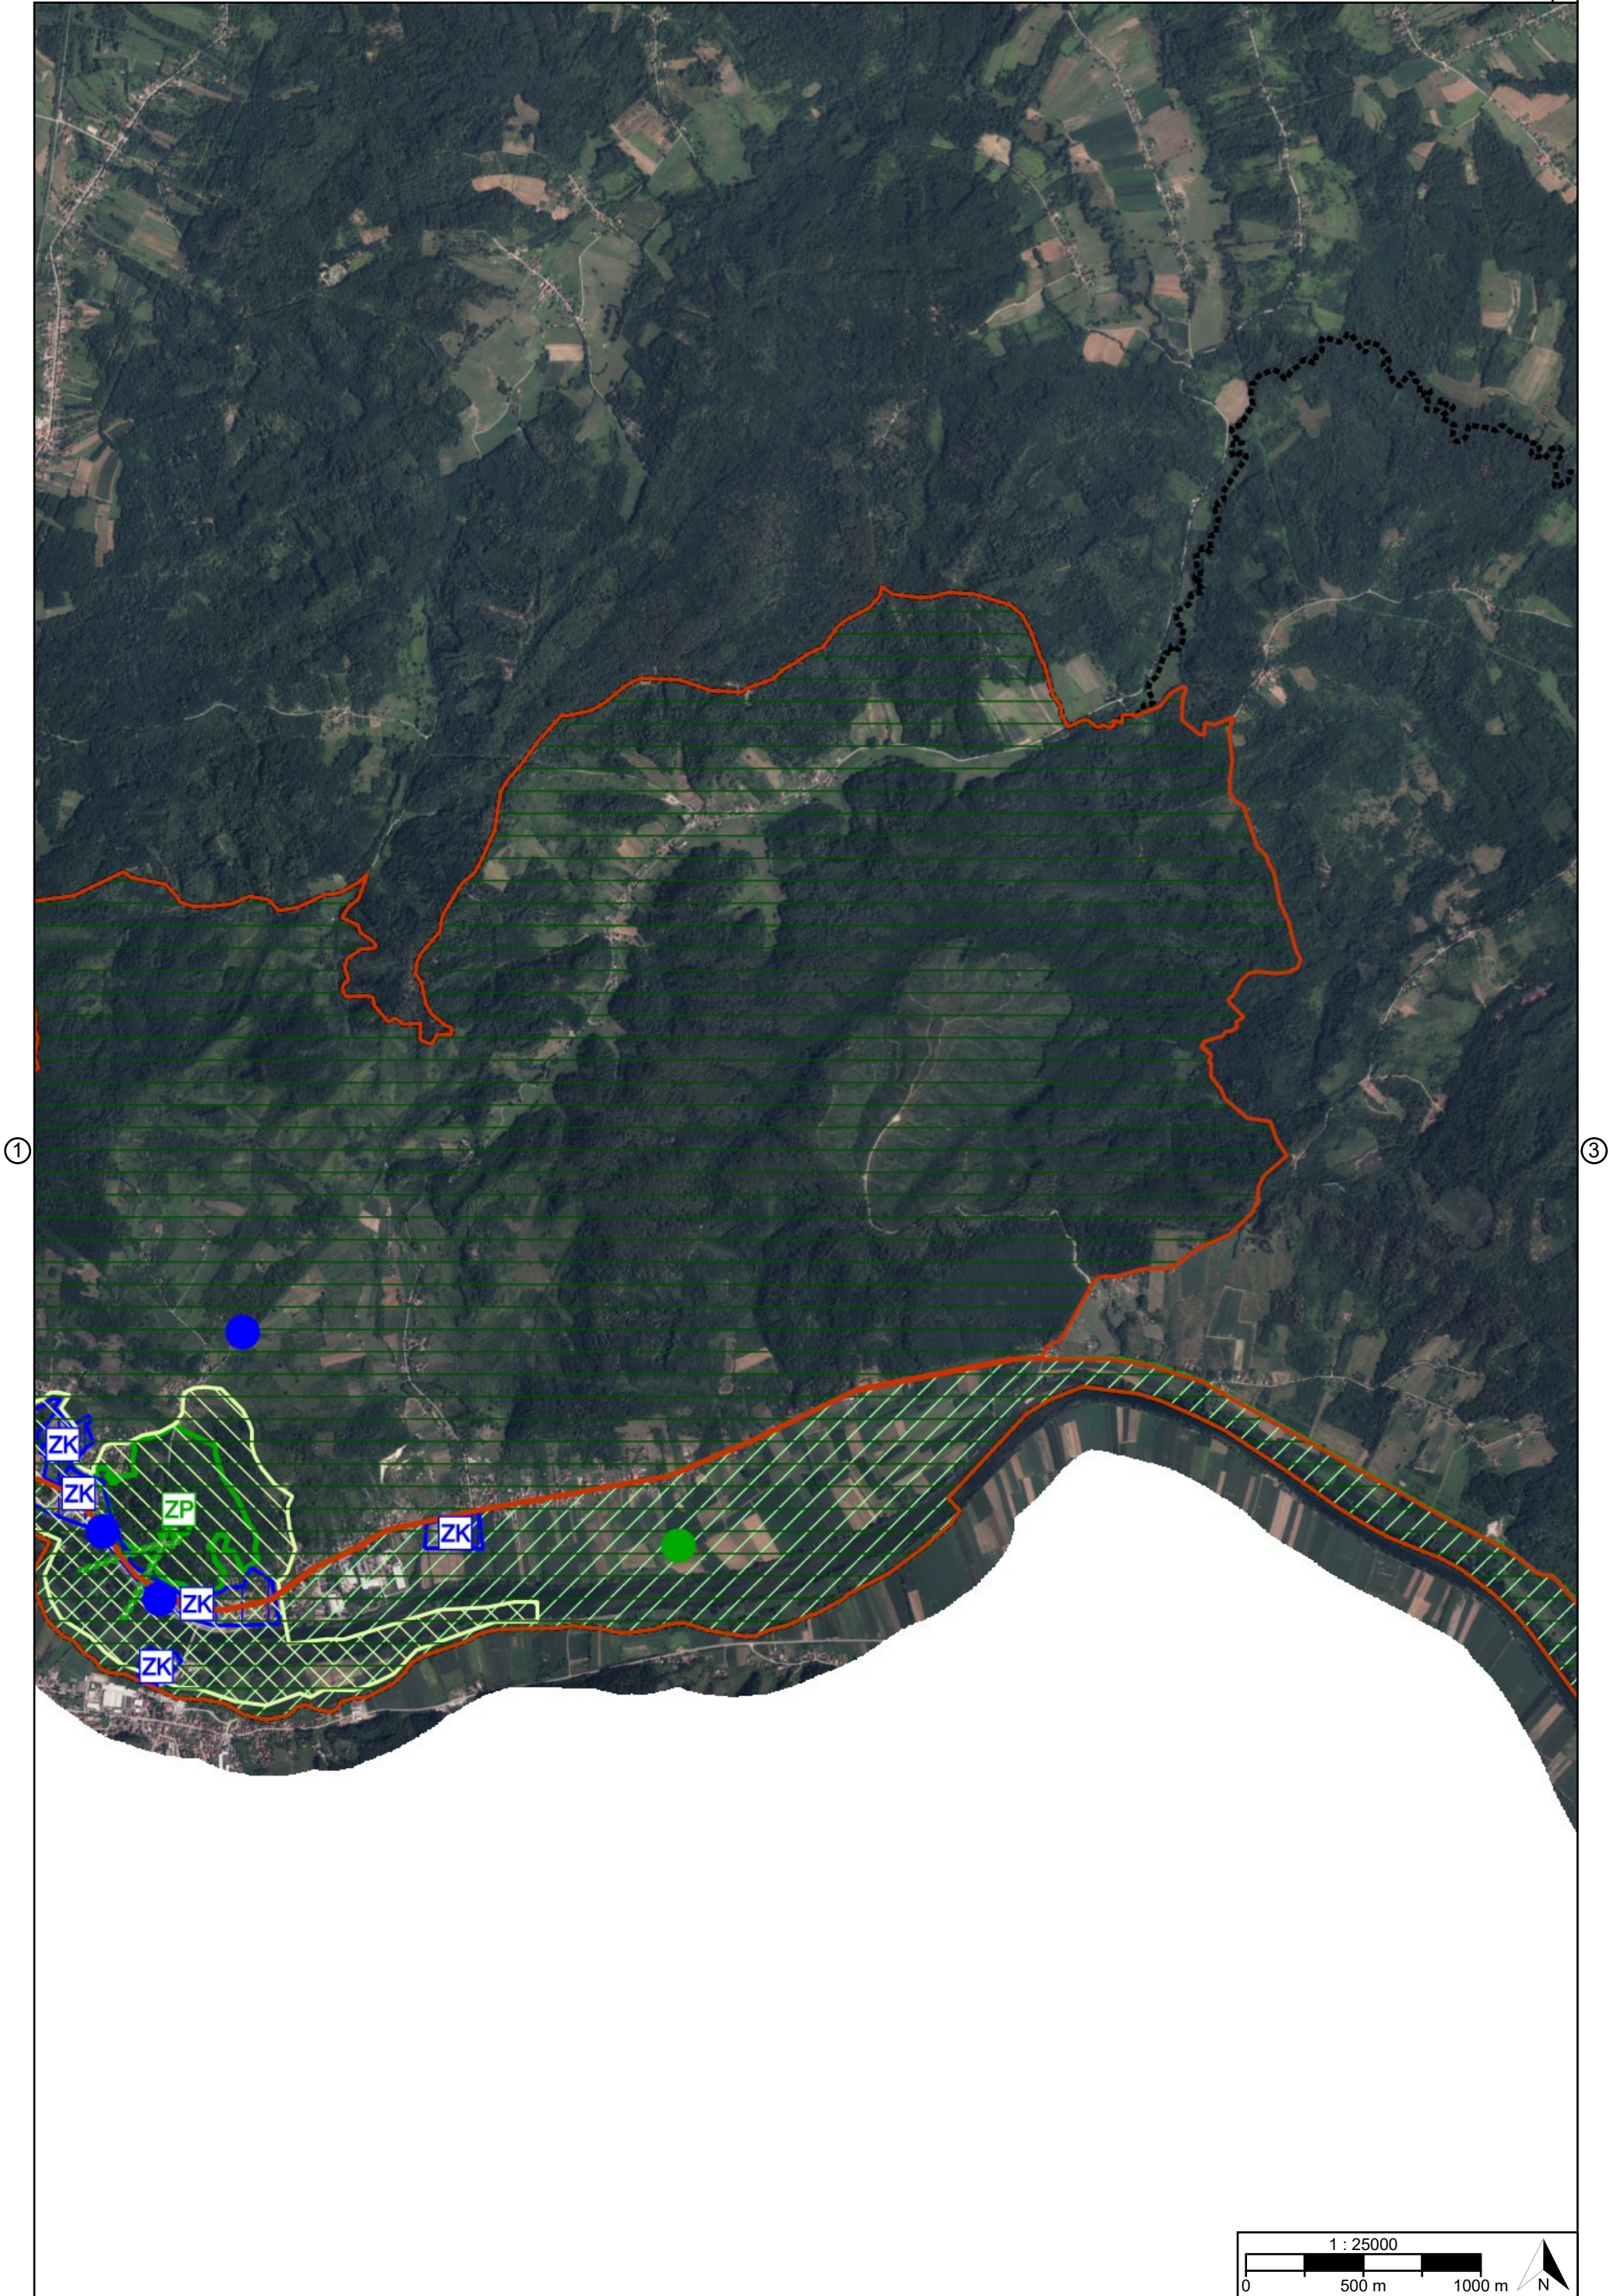

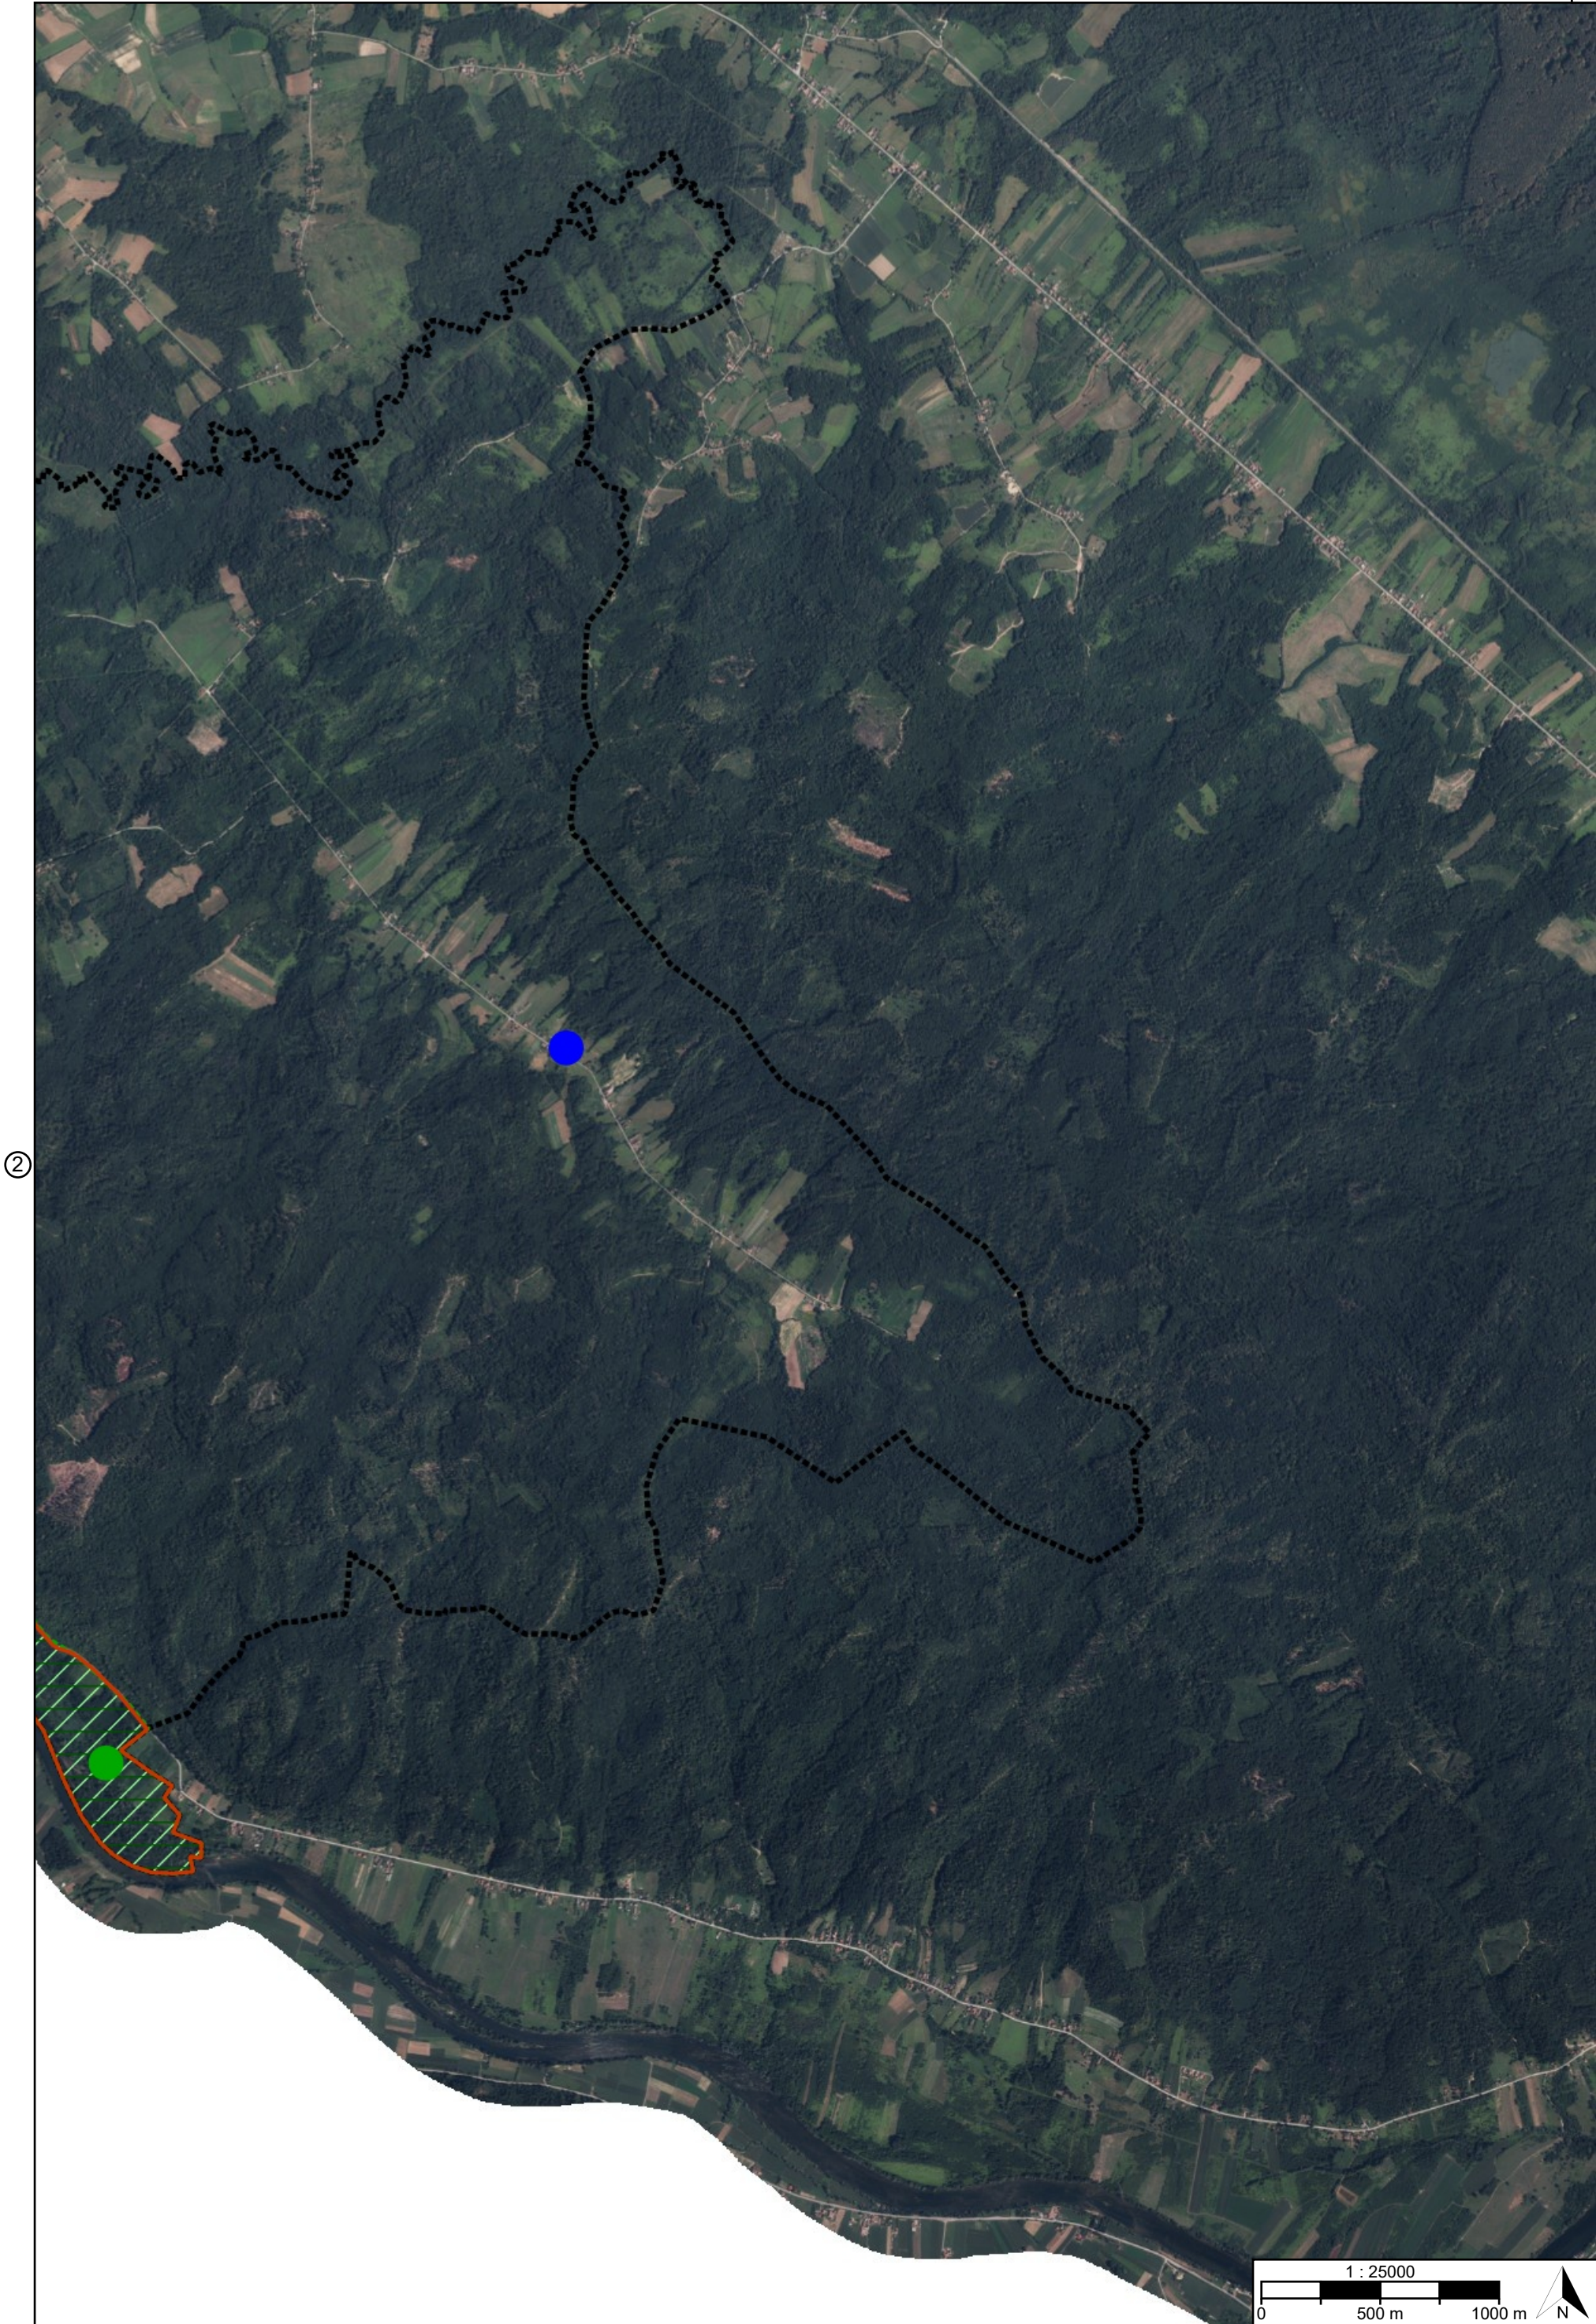

②

TUMAČ PLANSKOG ZNAKOVLJA

[OB-1-1] Obuhvat prostornog plana




[OB-1-1-3001] Obuhvat prostornog plana

[ZP-1-1] Zaštićeni dijelovi prirode



[ZP-1-1-1001] (ZP) Zaštićeno područje prirode državnog značaja

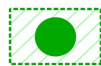


[ZP-1-1-3011] Područje prirode zaštićeno mjerama prostornog plana

[ZP-1-2] Kulturna baština



[ZP-1-2-3001] (ZK) Područje kulturnog dobra

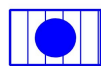

[ZP-1-2-3011] Kulturna baština zaštićena mjerama prostornog plana

[ZP-1-3] Krajobraz



[ZP-1-3-3001] Krajobraz



[ZP-1-3-3002] Vizure

[ZP-1-4] Ekološka mreža (Natura 2000)



[ZP-1-4-1001] Ekološka mreža (Natura 2000)

REPUBLIKA HRVATSKA SISAČKO-MOSLAVAČKA ŽUPANIJA, GRAD HRVATSKA KOSTAJNICA	
Naziv prostornog plana: Prostorni plan uređenja Grada Hrvatske Kostajnice	
Naziv kartografskog prikaza prostornog plana: 3.1. Posebne vrijednosti	Mjerilo prikaza: 1:25000
Vrsta postupka: Postupak transformacije prostornog plana	
Faza transformacije plana: Prostorni plan	Oznaka revizije plana: HR-ISPU-PPGO-01503-R04
Odluka o transformaciji prostornog plana: Odluka o transformaciji Prostornog plana uređenja Grada Hrvatske Kostajnice (Službene novine Grada Hrvatske Kostajnice broj 7/24)	
Objava plana: Objava plana provođena je od 01.06.2026. do zaključno s danom 15.06.2026.	
Odluka o provedenom postupku transformacije prostornog plana: Odluka o provedenom postupku transformacije Prostornog plana uređenja Grada Hrvatske Kostajnice Službene novine Grada Hrvatske Kostajnice	
Nositelj izrade prostornog plana: Sisačko-moslavačka županija, Grad Hrvatska Kostajnica Jedinstveni upravni odjel	Odgovorna osoba nositelja izrade: PROČELNIK Zoran Stunković
Tijelo koje donosi prostorni plan: Sisačko-moslavačka županija, Grad Hrvatska Kostajnica Gradsko vijeće	Predsjednik tijela koje donosi prostorni plan: PREDSJEDNIK GRADSKOG VIJEĆA Ivan Čubaković prof.
Stručni izrađivač prostornog plana: GEOPROJEKT d.d. Split Split, Sukoišanska 43 OIB: 25623466485	Odgovorna osoba stručnog izrađivača: PREDSJEDNIK UPRAVE Mirko Smiljanić univ.spec.oec.
	Odgovorni voditelj izrade: Ivana Bojić dipl. ing. arh.
Stručni tim: Ivana Bojić dipl.ing.arh. Marina Pavičić, mag.ing.aedif. Katarina Adulmar Kučiš mag.ing.prosp.arch. Stjepan Večerin bacc.ing.prosp.arch.	

Naziv prostornog plana:

Prostorni plan uređenja Grada Hrvatske Kostajnice

Naziv kartografskog prikaza prostornog plana:

3.1. Posebne vrijednosti

Mjerilo prikaza:

1:25000

Vrsta postupka:

Postupak transformacije prostornog plana

Faza transformacije plana:

Prostorni plan

Oznaka revizije plana:

HR-ISPU-PPGO-01503-R04

Prostor za digitalni potpis

Odgovorna osoba nositelja izrade:

PROČELNIK
Zoran Stunković

Odgovorna osoba stručnog izrađivača:

PREDSJEDNIK UPRAVE
Mirko Smiljanić univ.spec.oec.

Odgovorni voditelj izrade:

Ivana Bojić dipl. ing. arh.

Predsjednik tijela koje donosi prostorni plan:

PREDSJEDNIK GRADSKOG VIJEĆA
Ivan Čubaković prof.