


DETALJNOG PLANA UREĐENJA

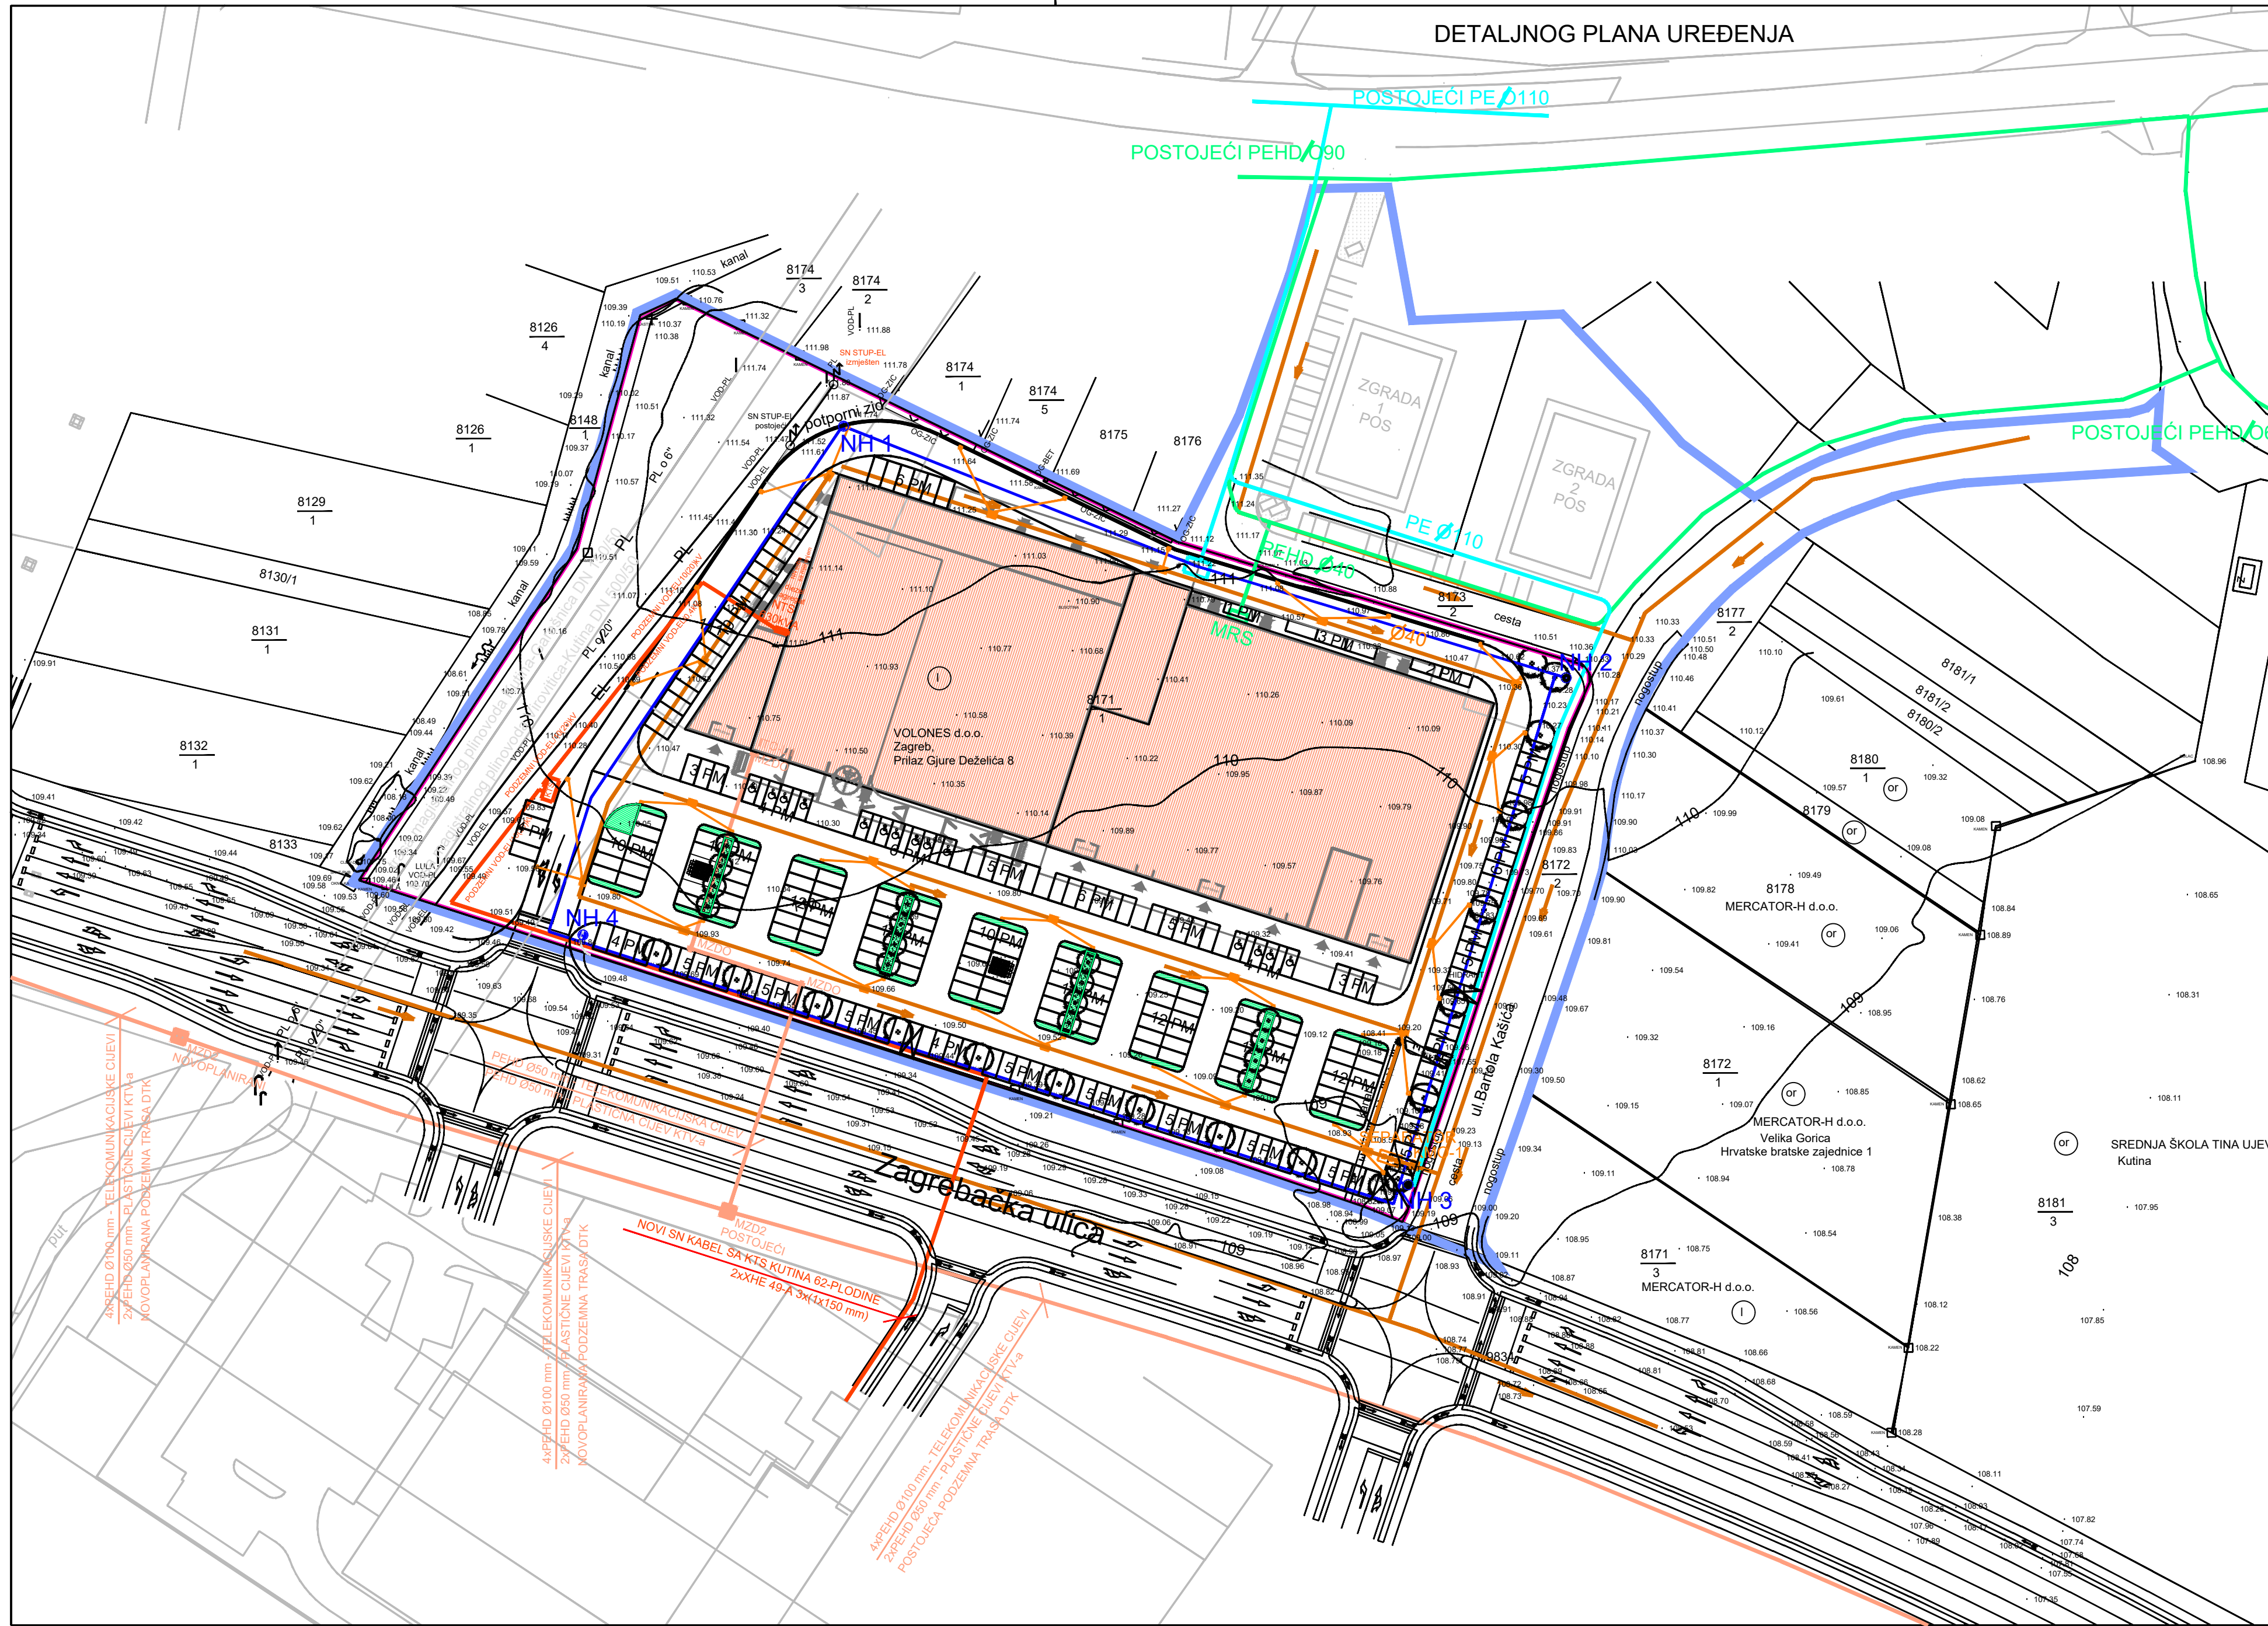

I. IZMJENE I DOPUNE
DETALJNOG PLANA UREĐENJA
TRGOVAČKI CENTAR
KUTINA-ZAPAD

NARUČITELJ PLANA : GRAD KUTINA
IZRAĐIVAČ PLANA: ARH 90 d.o.o. ZAGREB

URBANISTIČKO
PROSTORNO RJEŠENJE

PROMETNA, TELEKOMUNIKACIJSKA
I KOMUNALNA INFRASTRUKTURNA
MREŽA

- Obuhvat DPU Trgovački centar Kutina-zapad
 - Obuhvat Izmjene i dopune DPU Trgovački centar Kutina-zapad
- Razvoj i uređenje naselja
- S Stambena namjena
 - M Mješovita namjena
pretežito stambena-M1, pretežito poslovna-M2
 - D Javna i društvena namjena
upravna-D1, socijalna-D2, zdravstvena-D3, predškolska-D4, školska-D5, visoko učilište-D6, kultura-D7, vjerska-D8
 - I Gospodarska namjena - proizvodna
pretežito industrijska-I1, pretežito zanatska-I2
 - K Gospodarska namjena - poslovna
pretežito uslužna-K1, pretežito trgovačka-K2, komunalno servisna-K3
 - T Gospodarska namjena - ugostiteljsko-turistička
hotel-T1, turističko naselje T2, kamp-T3, ostalo-T4
 - R Športska rekreacijska namjena
šport-R1, rekreacija-R2, kupalište-R3
 - Z1 Javne zelene površine
javni park-Z1, igralište-Z2, odmorište, vrti-Z3
 - Z Zaštitne zelene površine
urbano zaštitno zelenilo-Zu, krajobrazna područja-Z
 - V Vodene površine
 - IS Površine infrastrukturnih sustava
 - G Groblje
 - Prometne površine

- LOKALNI PLINOVOD
- VODOOPSKRBA
- ODVODNJA OTPADNIH VODA
- ELEKTROINSTALACIJE
- TELEFON
- VANJSKA HIDRANTSKA MREŽA

LIST 3

PROMETNA, TELEKOMUNIKACIJSKA I
KOMUNALNA INFRASTRUKTURNA MREŽA

Županija: SISAČKO-MOSLAVAČKA	Grad: KUTINA	Odluka o izradi plana (službeno glasilo):	Odluka predstavničkog tijela o donošenju plana (službeno glasilo):
Naziv prostornog plana: I. IZMJENE I DOPUNE DETALJNOG PLANA UREĐENJA TRGOVAČKI CENTAR KUTINA - ZAPAD		Službene novine Grada Kutine br. 5 od 17.07.2008.	Službene novine Grada Kutine br. 5 od 07.07.2009.
Naziv kartografskog prikaza: PROMETNA, TELEKOMUNIKACIJSKA I KOMUNALNA INFRASTRUKTURNA MREŽA		Javna rasprava (datum objave): Večernji list od 17.09.2008.	Javni uvid održan od: 25.09.2008. do: 09.10.2008.
Broj kartografskog prikaza: 3		Pečat tijela odgovornog za provođenje javne rasprave:	Odgovorna osoba za provođenje javne rasprave:
Pravna osoba/tijelo koje je izradilo plan:			
ARH 90 d.o.o., ZAGREB, L. Ružičke 32, tel 6198 223; 61982 32 arh90@zg.tel.hr		Danijel Husnjak, dipl.ing.građ.	
Pečat pravne osobe/tijela koje je izradio plan:		Predsjednik predstavničkog tijela:	
Odgovorna osoba: dipl.ing.arh. Mira Marić-Trbojević		Pečat predstavničkog tijela:	
Koordinator plana: dipl.ing.arh. Mira Marić-Trbojević			
Stručni tim u izradi plana:		Zlatko Babić, dipl.ing.kem.teh.	Istovjetnost plana s izvornikom ovjerava:
dipl.ing.arh. Mira Marić-Trbojević dipl.ing.arh. Boris Radovan dipl.ing.arh. Martina Cvek Šibenik dipl.ing.građ. Miljenko Mužević		Pečat nadležnog tijela:	ime, prezime i potpis