2. PROMETNA, ULIČNA I KOMUNALNA INFRASTRUKTURNA MREŽA
2.C. ENERGETSKI SUSTAV

APE

TUMAČ ZNAKOVA

OBUHVAT UPU-a

PROIZVODNJA I CJEVNI TRANSPORT NAFTE I PLINA

- MAGISTRALNI NAFTOVOD ZA MEĐUNARODNI TRANSPORT
- PLANIRANI MAGISTRALNI NAFTOVOD ZA MEĐUNARODNI TRANSPORT
- PLANIRANI PRODUKTOVOD
- PLANIRANI MAGISTRALNI PLINOVOD BOSILJEVO - SISAK, SA ZAŠTITNIM KORIDOROM

ELEKTROENERGETIKA

TRANSFORMATORSKA I RASKLOPNA POSTROJENJA TS

- TS 110 kV / 20 kV
- TS 20 kV / 0,4 kV

ELEKTROPRIJENOSNI UREĐAJI

- 2 x 110 kV — DALEKOVOD 110 kV
- 2 x 110 kV — PLANIRANI DALEKOVOD 110 kV
- 20 kV — DALEKOVOD 20 kV
- KABEL 20 kV

TOPLOVODNI SUSTAV

- TOPLOVOD
- TOPLINSKA STANICA
- ENERGANA - kogeneracijska postrojenja

1 ha
M.J. 1:2000
0 50 100 150 200 250
S

Županija: SISAČKO-MOSLAVAČKA	Grad: GLINA
Naziv prostornog plana: V. IZMJENE I DOPUNE URBANISTIČKOG PLANA UREĐENJA GRADA GLINE	
Naziv kartografskog prikaza: ENERGETSKI SUSTAV	
Broj kartografskog prikaza: 2.C. (dio 1.)	Mjerilo kartografskog prikaza: 1:2000
Odluka o izradi Plana: Službeni glasnik 10/23.	Odluka predstavničkog tijela o donošenju plana: Službeni glasnik 10/23.
Javna rasprava (datum objave): 08. veljače 2025. (mrežna lista)	Javni uvid otkliven: od 10. veljače do 18. veljače 2025.
Pečat tijela odgovornog za provedbu javne rasprave: M.P.	Odgovorna osoba za provedbu javne rasprave: gradonačelnik IVAN JAKOVIĆ, mag. ing. geod. et geoinf.
Pravna osoba koja je izradila plan:	APE d.o.o. za arhitektu, planiranje i razne poslovne djelatnosti, Zagreb
Pečat pravne osobe koja je izradila plan:	Odgovorna osoba: SANDRA JAKOPEC, dipl.ing.arh.
Odgovorni voditelj izrade nacrta prijedloga plana:	SANDRA JAKOPEC, dipl.ing.arh.
Stručni tim u izradi plana: MIRELA ĆORSAĆ, dipl.ing.arh. VLATKA ŽUNIĆ, mag.ing.arch. MARJANA ZLODNE LIZDUR, mag.ing.arch.	NIKOLA FRANIĆ, mag.ing.arch. MARTA ŠKVORC, mag.ing.arch. ARDUAN KARLO GAŠNI, mag.ing.arch. ENA ĆORAK, univ.mag.ing.arch.
Pečat predstavničkog tijela: M.P.	Predsjednik gradskog vijeća: NIKŠA ODIĆ, mag.iur.
Istovjetnost ovog prostornog plana s izvornikom suglasna:	Pečat nadležnog tijela: M.P.

V. IZMJENE I DOPUNE URBANISTIČKOG PLANA UREĐENJA GRADA GLINE

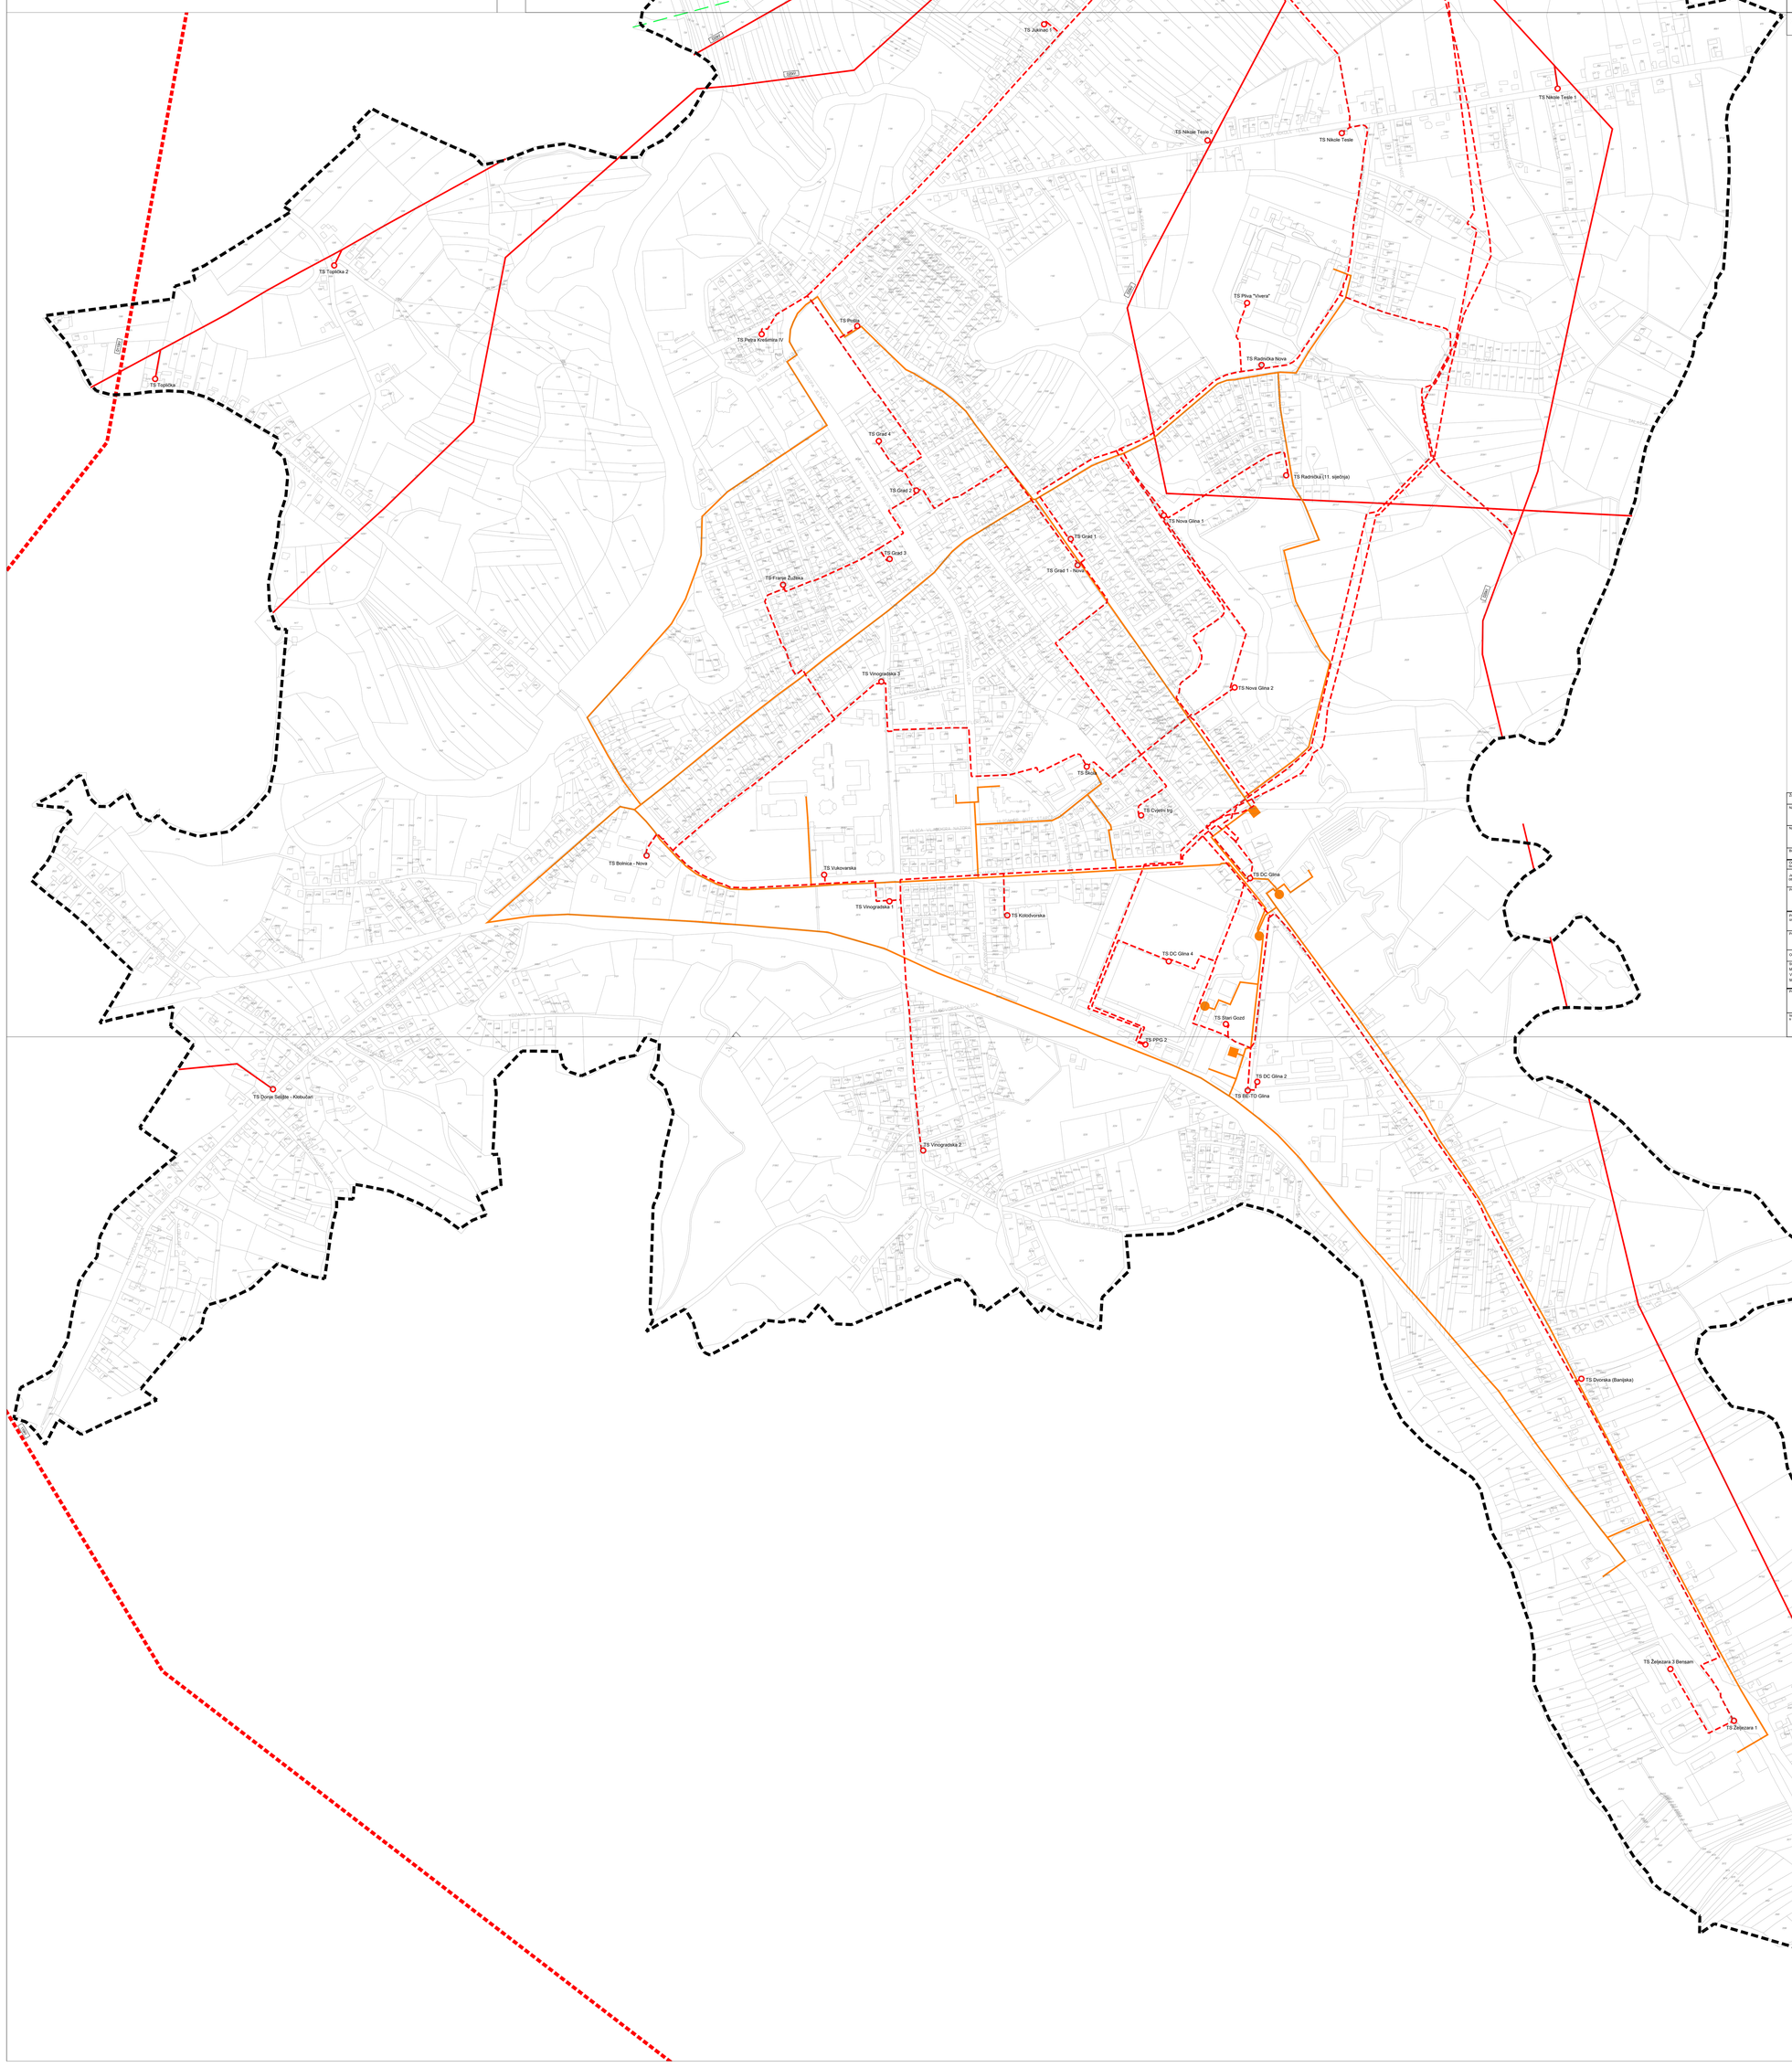

2. PROMETNA, ULIČNA I KOMUNALNA INFRASTRUKTURNA MREŽA
2.C. ENERGETSKI SUSTAV

APE

TUMAČ ZNAKOVA

OBUHVAT UPU-a

PROIZVODNJA I CJEVNI TRANSPORT NAFTE I PLINA

- MAGISTRALNI NAFTOVOD ZA MEĐUNARODNI TRANSPORT
- PLANIRANI MAGISTRALNI NAFTOVOD ZA MEĐUNARODNI TRANSPORT
- PLANIRANI PRODUKTOVOD
- PLANIRANI MAGISTRALNI PLINOVOD BOSILJEVO - SISAK, SA ZAŠTITNIM KORIDOROM

ELEKTROENERGETIKA

TRANSFORMATORSKA I RASKLOPNA POSTROJENJA TS

- TS 110 kV / 20 kV
- TS 20 kV / 0,4 kV

ELEKTROPRIJENOSNI UREĐAJI

- 2 x 110 kV — DALEKOVOD 110 kV
- 2 x 110 kV — PLANIRANI DALEKOVOD 110 kV
- 20 kV — DALEKOVOD 20 kV
- KABEL 20 kV

TOPLOVODNI SUSTAV

- TOPLOVOD
- TOPLINSKA STANICA
- ENERGANA - kogeneracijska postrojenja

1 ha
M.J. 1:2000
0 50 100 150 200 250
S

Županija: SISAČKO-MOSLAVAČKA	Grad: GLINA
Naziv prostornog plana: V. IZMJENE I DOPUNE URBANISTIČKOG PLANA UREĐENJA GRADA GLINE	
Naziv kartografskog prikaza: ENERGETSKI SUSTAV	
Broj kartografskog prikaza: 2.C. (dio 2.)	Mjerilo kartografskog prikaza: 1:2000
Odluka o izradi Plana: Službeni glasnik 10/23.	Odluka predstavničkog tijela o donošenju plana: Službeni glasnik 10/23.
Javna rasprava (datum objave): 08. veljače 2025. (mrežna lista)	Javni uvid otkliven: od 10. veljače do 18. veljače 2025.
Pečat tijela odgovornog za provedbu javne rasprave: M.P.	Odgovorna osoba za provedbu javne rasprave: gradonačelnik IVAN JAKOVIĆ, mag. ing. geod. et geoinf.
Pravna osoba koja je izradila plan:	APE d.o.o. za arhitektu, planiranje i razne poslovne djelatnosti, Zagreb
Pečat pravne osobe koja je izradila plan:	Odgovorna osoba: SANDRA JAKOPEC, dipl.ing.arh.
Odgovorni voditelj izrade nacrta prijedloga plana:	SANDRA JAKOPEC, dipl.ing.arh.
Stručni tim u izradi plana: MIRELA ĆORSAĆ, dipl.ing.arh. VLATKA ŽUNIĆ, mag.ing.arch. MARJANA ZLODNE LIZDUR, mag.ing.arch.	NIKOLA FRANIĆ, mag.ing.arch. MARTA ŠKVORC, mag.ing.arch. ARDUAN KARLO GAŠNI, mag.ing.arch. ENA ĆORAK, univ.mag.ing.arch.
Pečat predstavničkog tijela: M.P.	Predsjednik gradskog vijeća: NIKŠA ODIĆ, mag.iur.
Istovjetnost ovog prostornog plana s izvornikom suglasna:	Pečat nadležnog tijela: M.P.

V. IZMJENE I DOPUNE URBANISTIČKOG PLANA UREĐENJA GRADA GLINE