


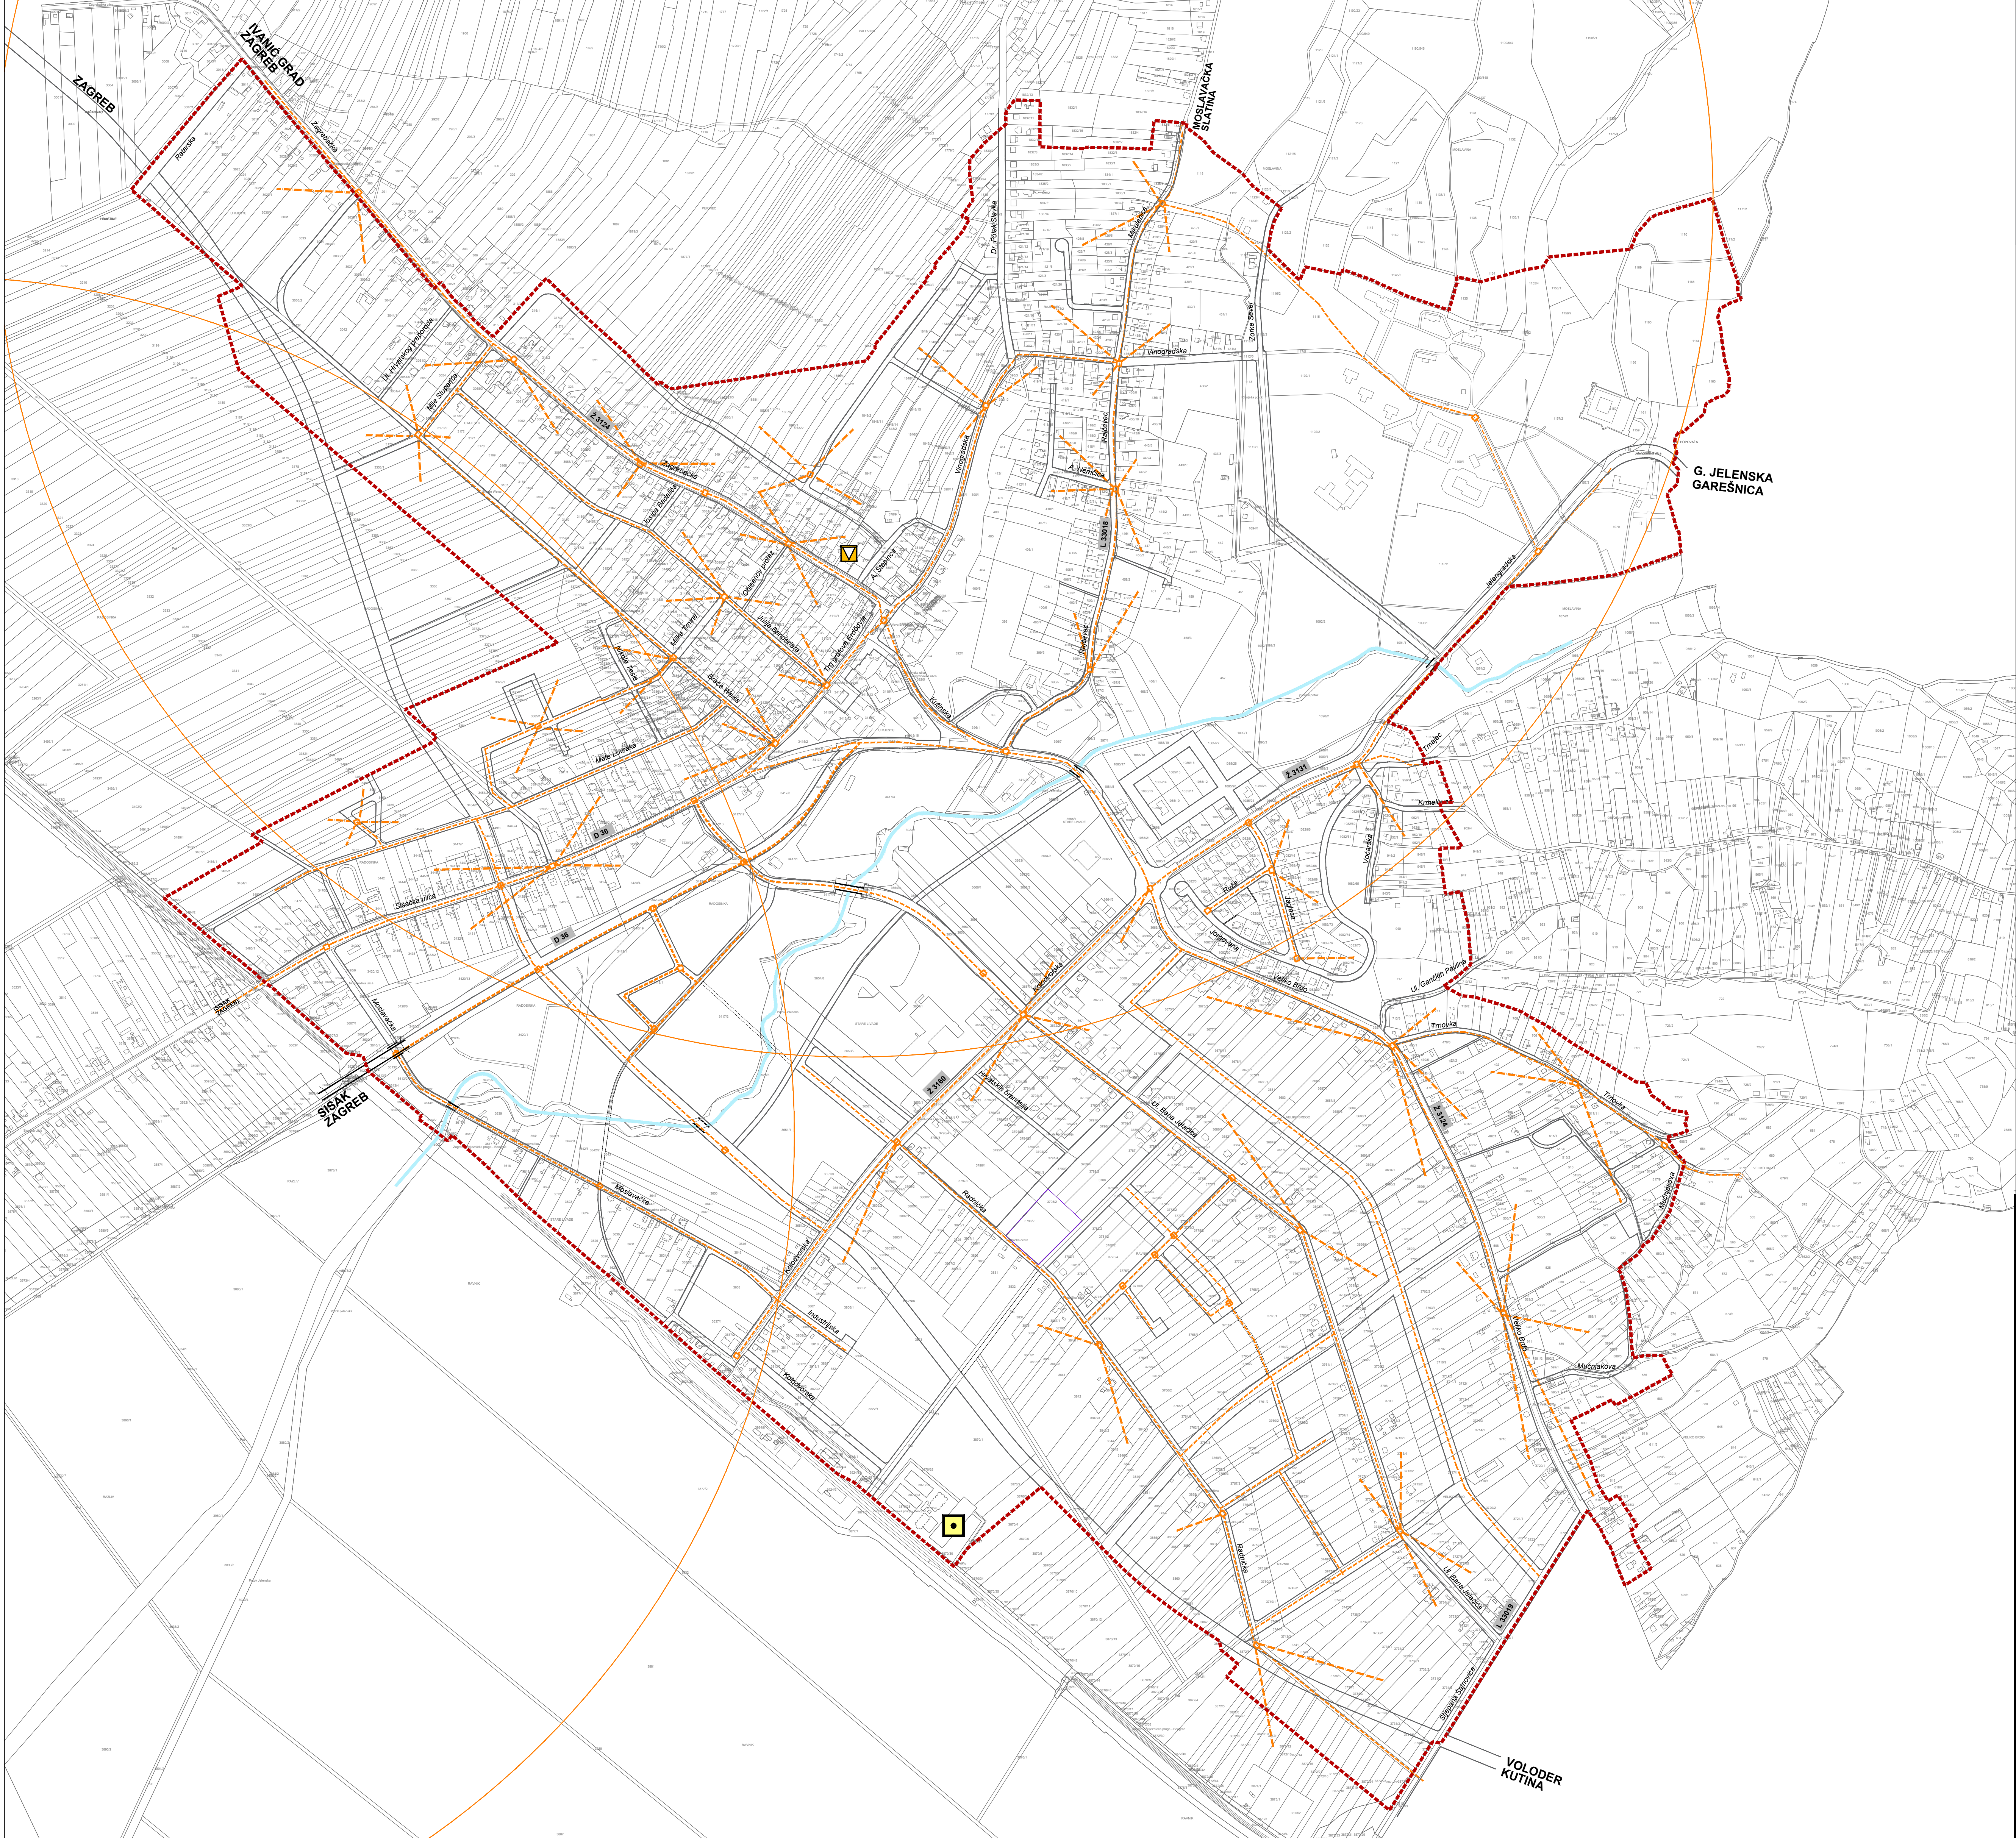

URBANISTIČKI PLAN UREĐENJA
NASELJA POPOVAČA
VI. IZMJENE I DOPUNE

2. PROMETNA, ULIČNA I
INFRASTRUKTURNA MREŽA
2.2. POŠTA I ELEKTRONIČKE KOMUNIKACIJE

TUMAČ ZNAKOVA

GRANICA OBUHVATA PLANA

postojeće

planirano

POŠTA I ELEKTRONIČKE KOMUNIKACIJE

TK PODZEMNI VOD

PLANIRANI TK NADZEMNI VOD (ZRAČNA MREŽA)

JEDINIČA POŠTANSKE MREŽE

BAZNA RADIJSKA STANICA

TK ZDENAC

PODRUČJE ELEKTRONIČKE KOMUNIKACIJSKE ZONE
ZA SMJESTAJ SAMOSTOJEĆEG ANTENSKOG STUPA

050100200500

M 1:5 000

S

Županije:	SISAČKO-MOSLAVAČKA	Grad:	POPOVAČA
Naziv prostornog plana:	URBANISTIČKI PLAN UREĐENJA NASELJA POPOVAČA VI. IZMJENE I DOPUNE		
Naziv kartografskog prikaza:	POŠTA I ELEKTRONIČKE KOMUNIKACIJE		
Broj kartografskog prikaza:	2.2.	Mjerilo kartografskog prikaza:	1 : 5 000
Odluka o izradi plana:	Službene novine Grada Popovače br. 13/23	Odluka predstavničkog tijela o donošenju plana:	Službene novine Grada Popovače br. 8/24
Javna rasprava (datum objave):	29. i 30. rujna 2024. 5. i 6. studenoga 2024.	Javni uvid održan:	od 3. do 17. rujna 2024. od 8. do 15. studenoga 2024.
Pечат tijela odgovornog za provođenje javne rasprave:	M.P.	Odgovorna osoba za provođenje javne rasprave:	IVKA NIKOLIĆ JEŽ, dipl.ing.geod.
Suglasnost na plan:			
Pravna osoba koja je izradila plan:	APE d.o.o. za arhitekturu, planiranje i ostale poslovne djelatnosti Ozalska 61, 10000 Zagreb, www.ape.hr		
Pечат pravne osobe koja je izradila plan:		Odgovorna osoba:	SANDRA JAKOPEC, dipl.ing.arch.
Odgovorni voditelj izrade nacrtu prijedloga plana:	MIRELA ČORDAŠ, dipl.ing.arch.		
Stručni tim u izradi plana:	SANDRA JAKOPEC, dipl.ing.arch. VLATKA ŽUNEČ, mag.ing.arch. MARIJANA ZLODRE UJOUR, mag.ing.arch.	NIKOLA FRANIĆ, mag.ing.arch. MARTA ŠKVIORČ, mag.ing.arch. ARDUAN KARLO GASHI, mag.ing.arch.	
Pечат predstavničkog tijela:	M.P.	Predsjednik predstavničkog tijela:	SASA JAGARČEC, predsjednik Gradskog vijeća
Istovjetnost ovog prostornog plana s izvornikom odobrava:		Pечат nadležnog tijela:	M.P.

URBANISTIČKI PLAN UREĐENJA NASELJA POPOVAČA -VI. IZMJENE I DOPUNE