


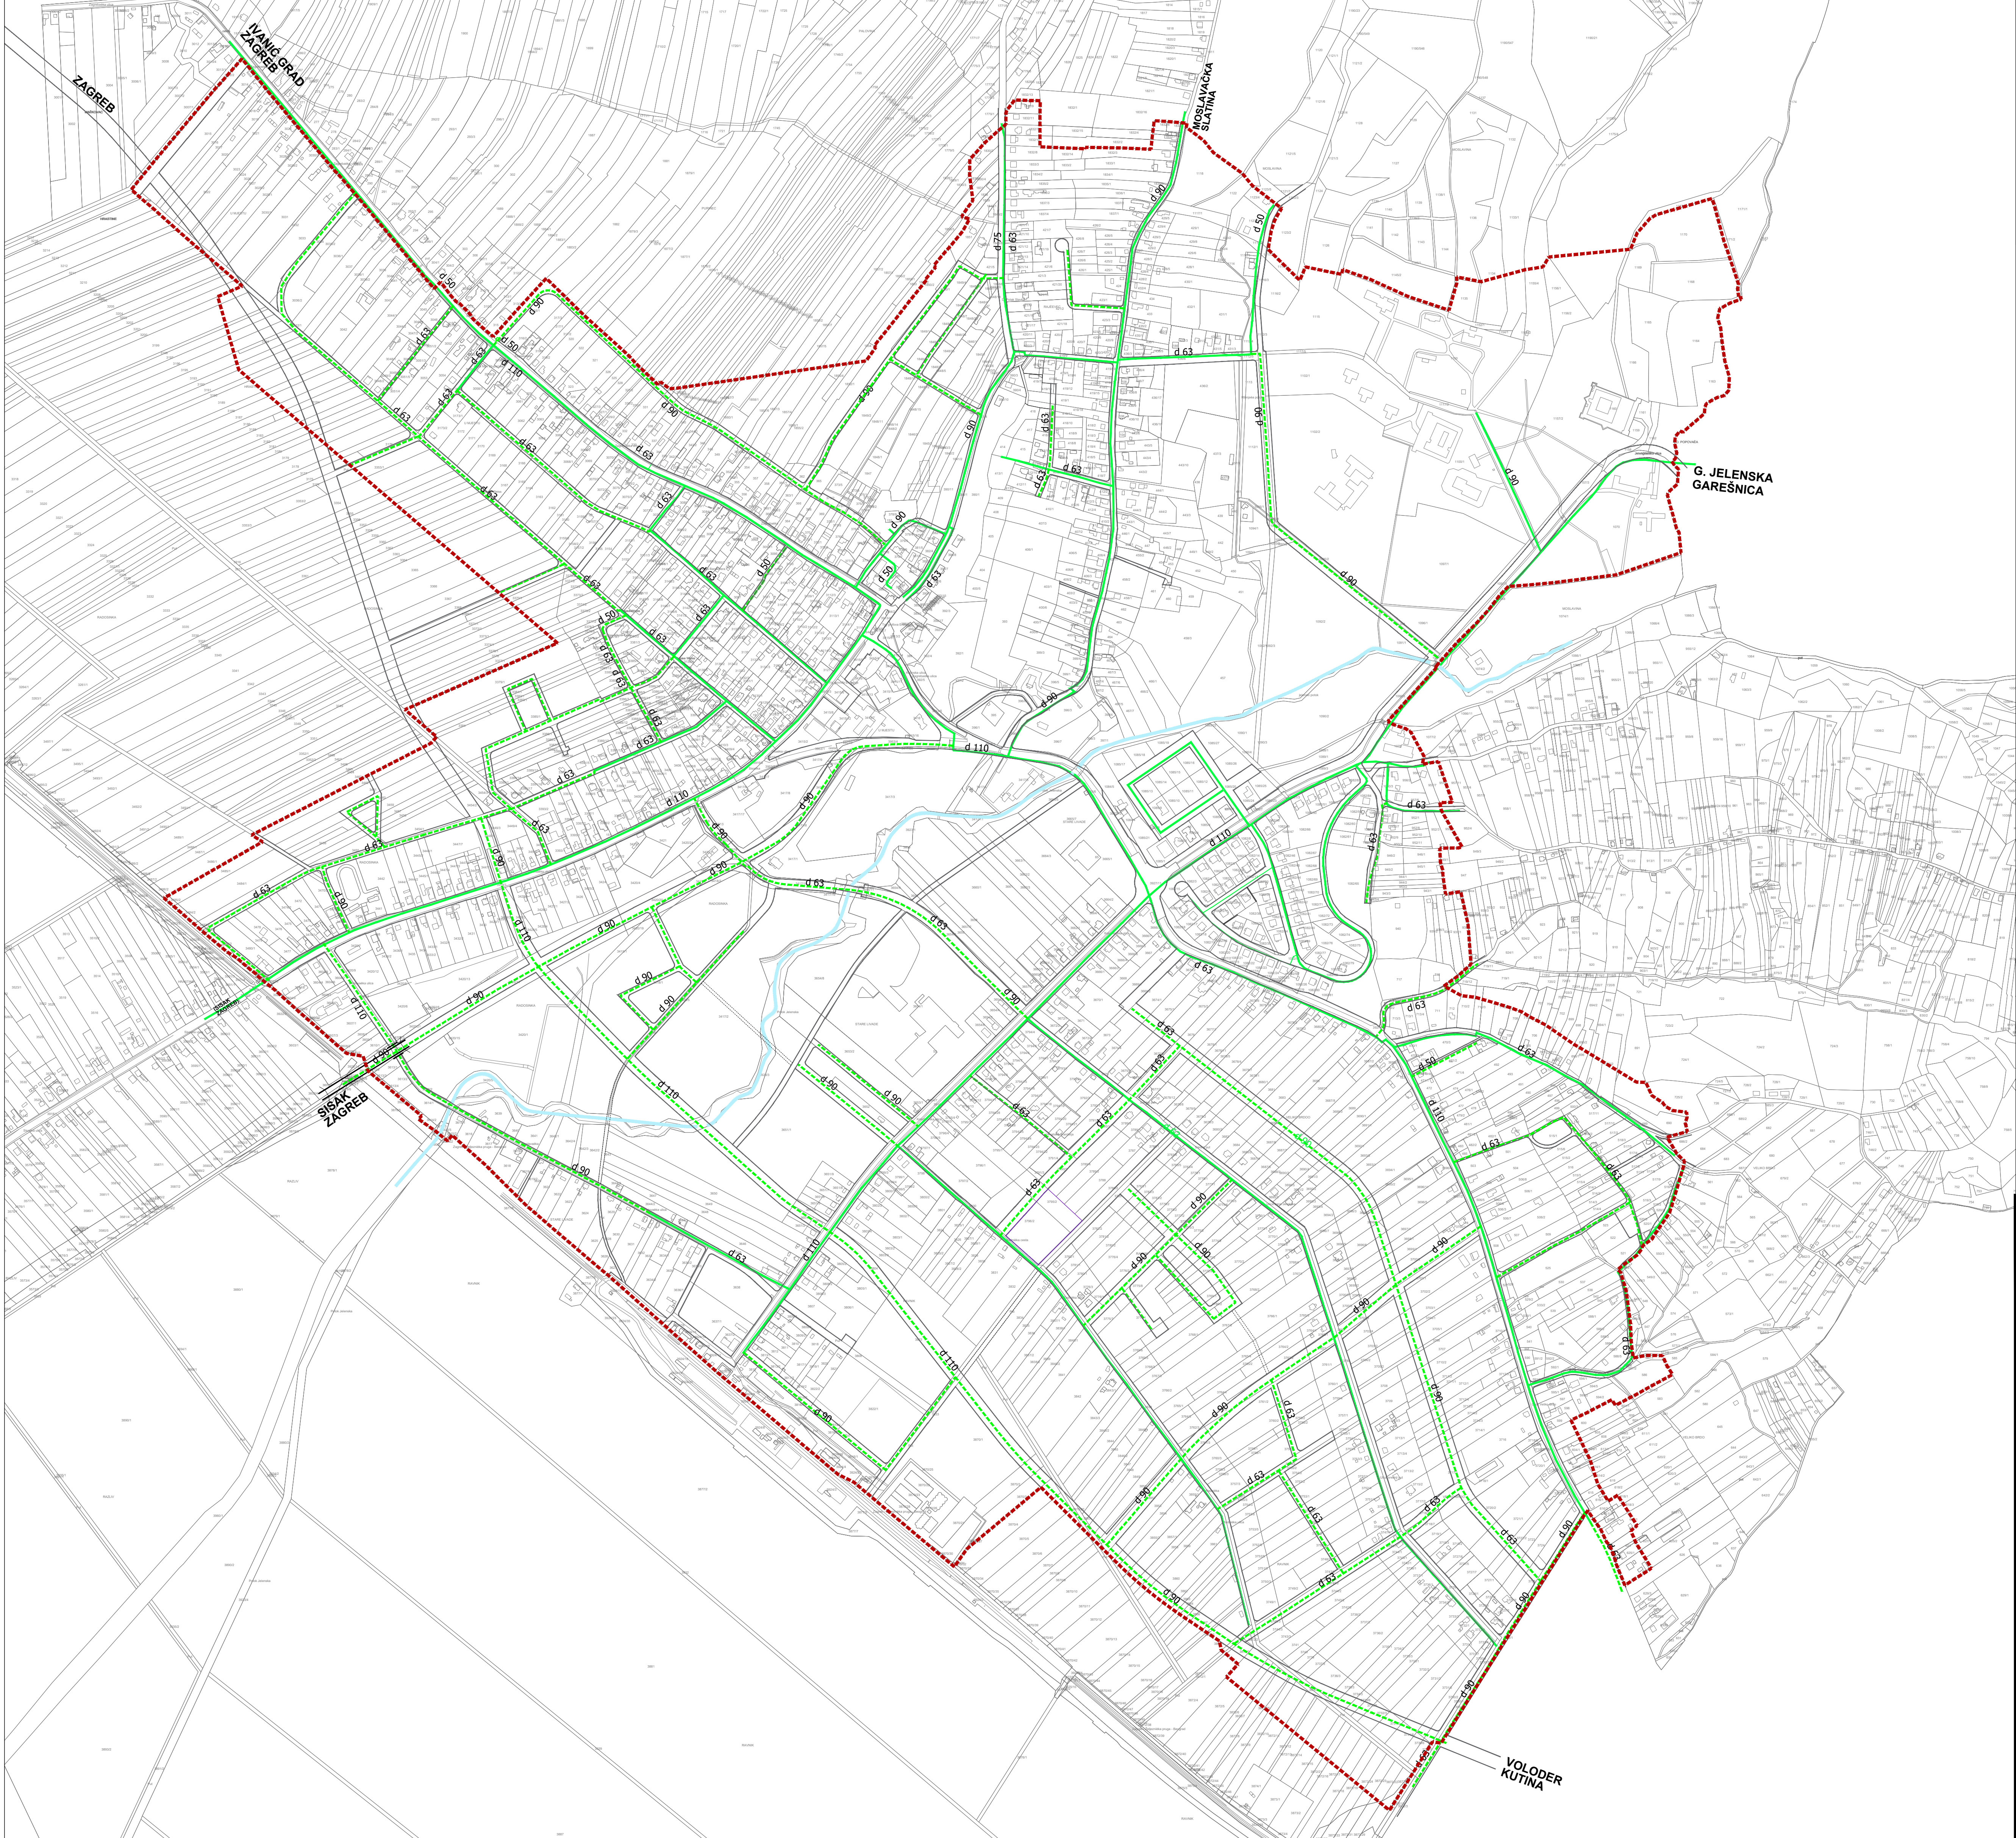

URBANISTIČKI PLAN UREĐENJA
NASELJA POPOVAČA
VI. IZMJENE I DOPUNE

2. PROMETNA, ULIČNA I
INFRASTRUKTURNA MREŽA
2.3. PLINOOPSKRBA

TUMAČ ZNAKOVA

GRANICA OBUHVATA PLANA

postojeće

planirano

PLINOOPSKRBA

PLINOVOD

OPIS (d-vanjski promjer)



Županije:	SISAČKO-MOSLAVAČKA	Grad:	POPOVAČA
Naziv prostornog plana:			
URBANISTIČKI PLAN UREĐENJA NASELJA POPOVAČA VI. IZMJENE I DOPUNE			
Naziv kartografskog prikaza:			
PLINOOPSKRBA			
Broj kartografskog prikaza:		Mjerilo kartografskog prikaza:	
2.3.		1 : 5 000	
Odluka o izradi plana:		Odluka predstavničkog tijela o donošenju plana:	
Službene novine Grada Popovače br. 13/23		Službene novine Grada Popovače br. 8/24	
Javna rasprava (datum objave):		Javni uvid održan:	
29. i 30. rujna 2024. 5. i 6. studenoga 2024.		od 3. do 17. rujna 2024. od 8. do 15. studenoga 2024.	
Pечат tijela odgovornog za provođenje javne rasprave:		Odgovorna osoba za provođenje javne rasprave:	
M.P.		IVKA NIKOLIĆ JEŽ, dipl.ing.geod.	
Suglasnost na plan:			
Pravna osoba koja je izradila plan:			
APE d.o.o. za arhitekturu, planiranje i ostale poslovne djelatnosti Ozalska 61, 10000 Zagreb, www.ape.hr			
Pечат pravne osobe koja je izradila plan:		Odgovorna osoba:	
		SANDRA JAKOPEC, dipl.ing.arch.	
Odgovorni voditelj izrade nacrtu prijedloga plana:			
MIRELA ČORDAŠ, dipl.ing.arch.			
Stručni tim u izradi plana:			
SANDRA JAKOPEC, dipl.ing.arch. VLATKA ŽUNEC, mag.ing.arch. MARIJANA ZLODRE UJOUR, mag.ing.arch.		NIKOLA FRANIĆ, mag.ing.arch. MARTA ŠKVIORC, mag.ing.arch. ARDUAN KARLO GASHI, mag.ing.arch.	
Pечат predstavničkog tijela:		Predsjednik predstavničkog tijela:	
M.P.		SASA JAGARČEC, predsjednik Gradskog vijeća	
Istovjetnost ovog prostornog plana s izvornikom odobrava:		Pечат nadležnog tijela:	
		M.P.	