


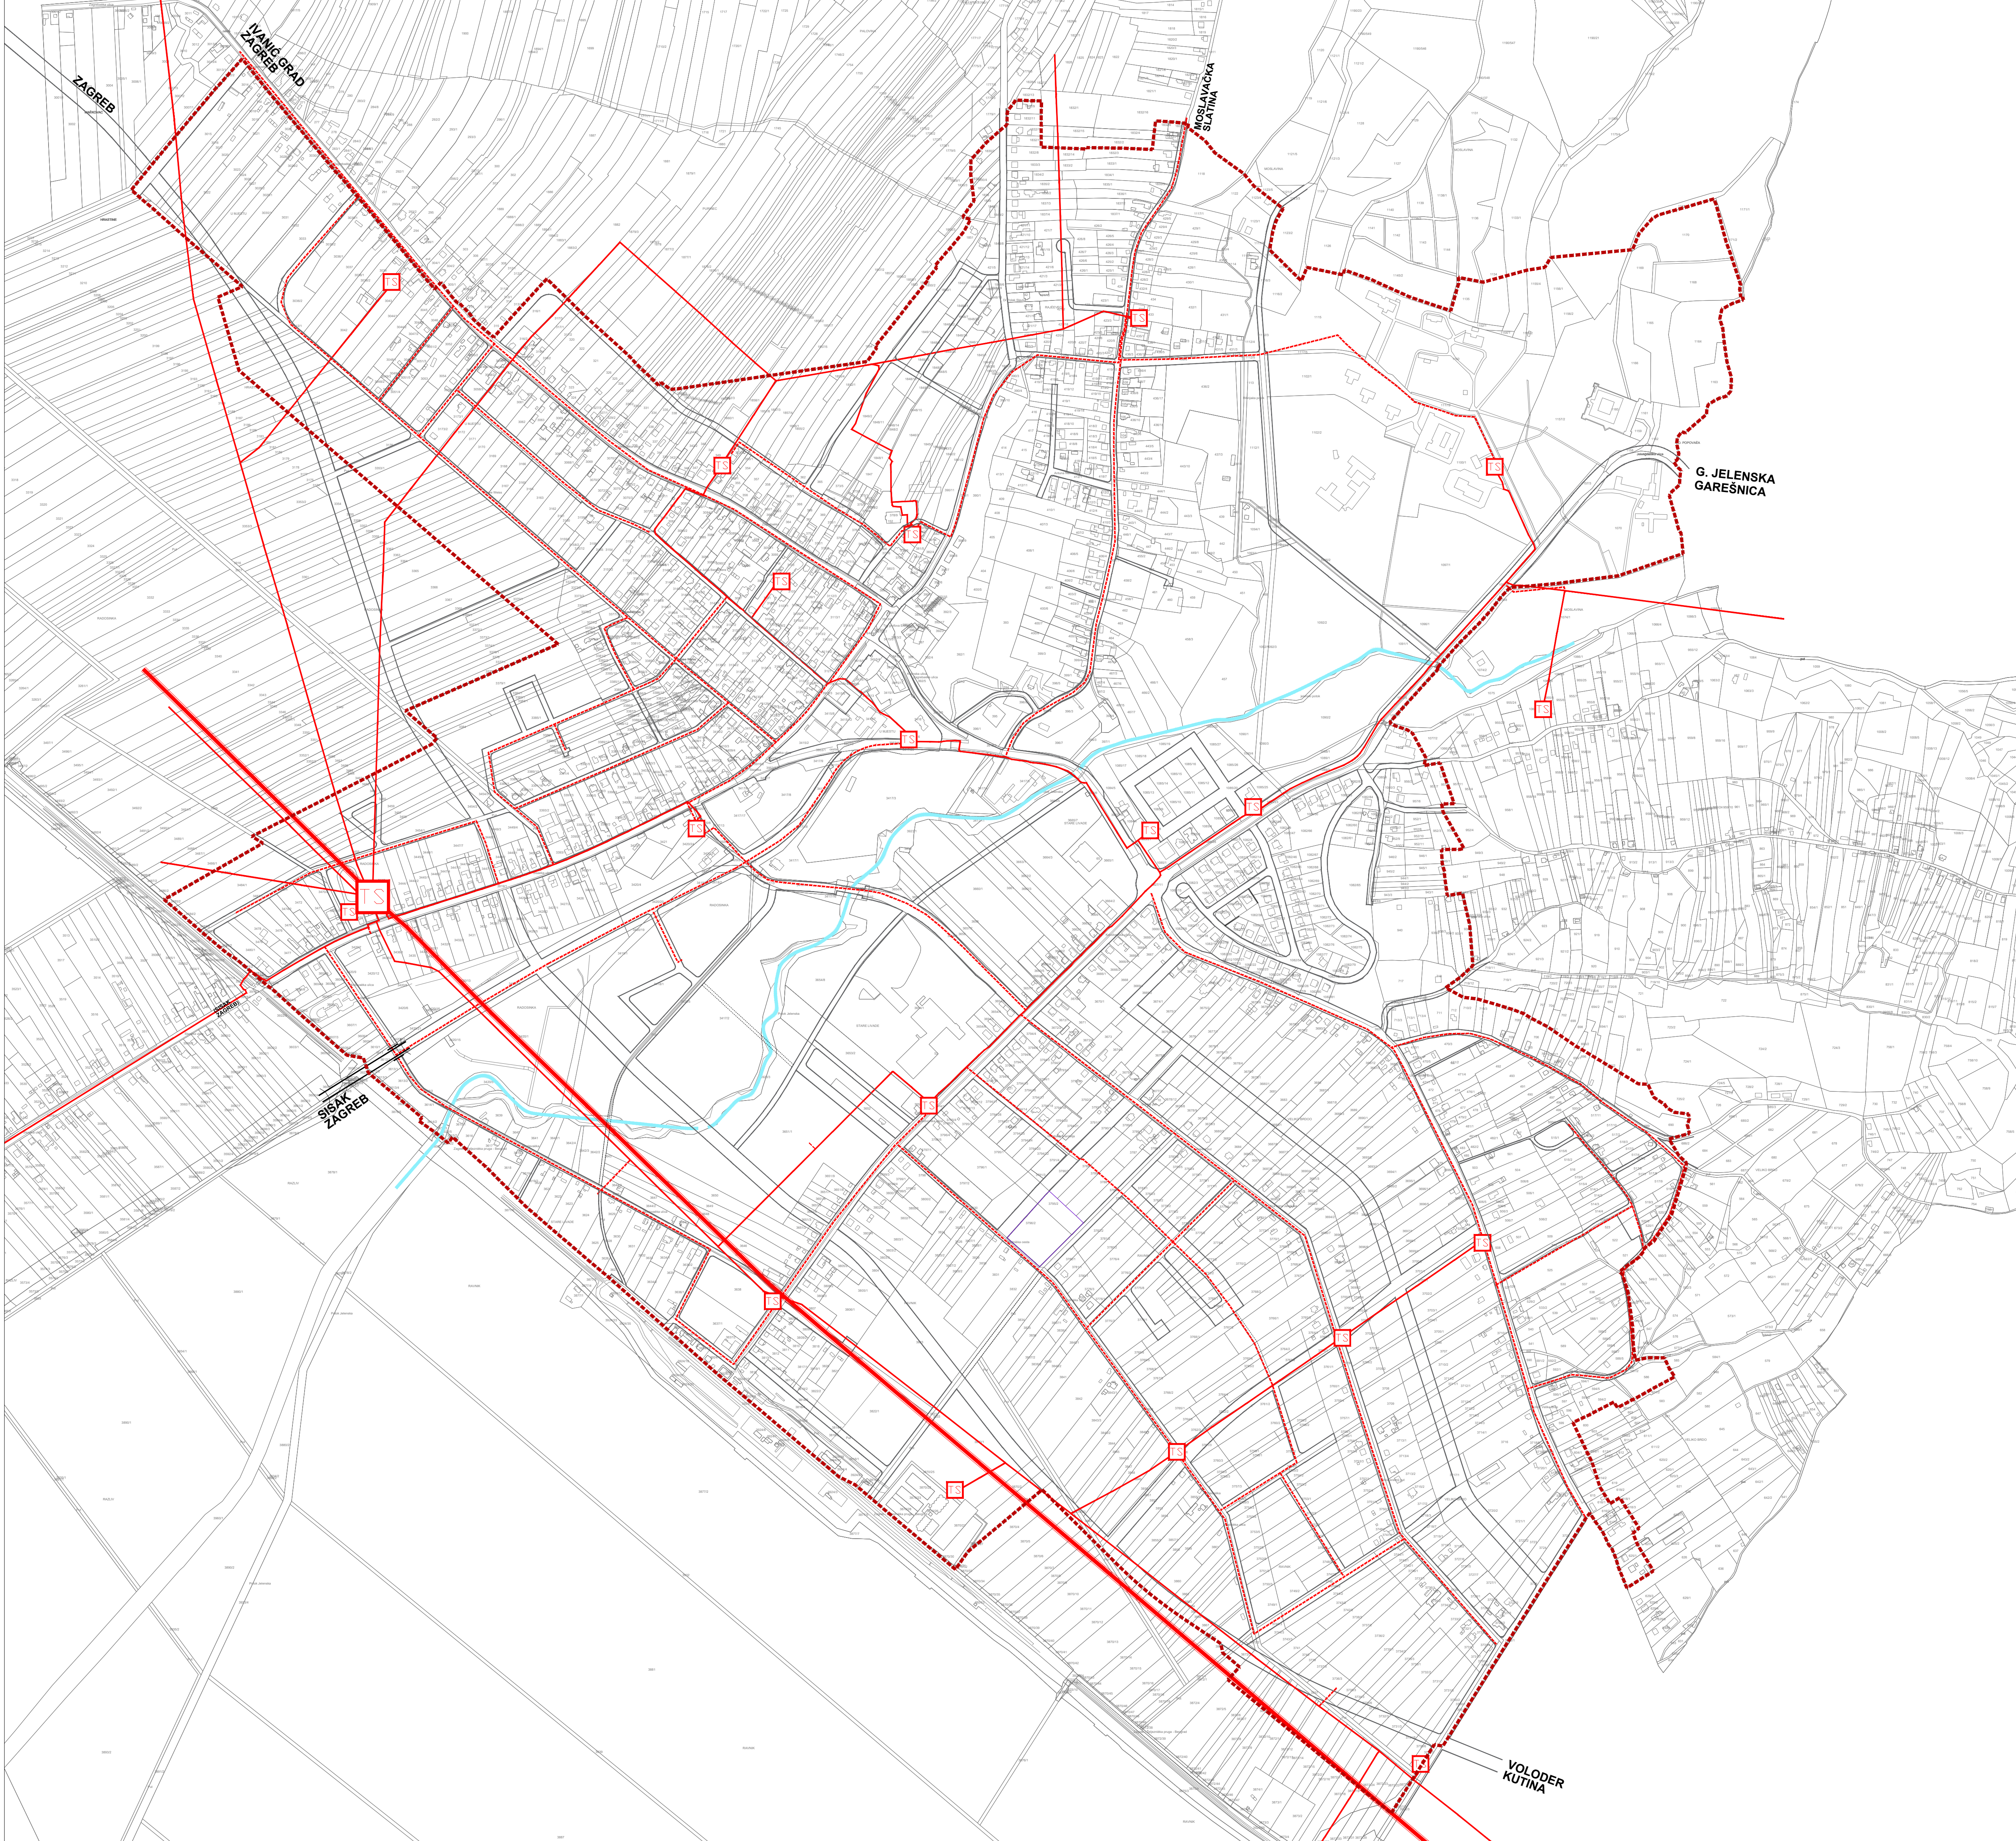

URBANISTIČKI PLAN UREĐENJA
NASELJA POPOVAČA
VI. IZMJENE I DOPUNE

2. PROMETNA, ULIČNA I
INFRASTRUKTURNA MREŽA
2.4. ELEKTROOPSKRBA

TUMAČ ZNAKOVA

GRANICA OBUHVATA PLANA

postojeće

planirano

ELEKTROOPSKRBA

DALEKOVOD 35kV VOD

ELEKTRIČNI VOD 10(20)kV

TRANSFORMATORSKA STANICA 35/10(20) kV

TRANSFORMATORSKA STANICA 10(20)/0,42kV

0 50 100 200 500 M

M 1:5.000

↑ S

Županije:	SISAČKO-MOSLAVAČKA	Grad:	POPOVAČA
Naziv prostornog plana:	URBANISTIČKI PLAN UREĐENJA NASELJA POPOVAČA VI. IZMJENE I DOPUNE		
Naziv kartografskog prikaza:	ELEKTROOPSKRBA		
Broj kartografskog prikaza:	2.4.	Mjerilo kartografskog prikaza:	1 : 5 000
Odlika o izradi plana:	Odluka predstavničkog tijela o donošenju plana:		
Službene novine Grada Popovače br. 13/23	Službene novine Grada Popovače br. 8/24		
Javna rasprava (datum objave): 29. i 30. rujna 2024. 5. i 6. studenoga 2024.	Javni uvid održan: od 3. do 17. rujna 2024. od 8. do 15. studenoga 2024.		
Pesat tijela odgovornog za provođenje javne rasprave:	Odgovorna osoba za provođenje javne rasprave:		
M.P.	IVKA NIKOLIĆ JEŽ, dipl.ing.geod.		
Suglasnost na plan:			
Pravna osoba koja je izradila plan:			
APE d.o.o. za arhitekturu, planiranje i ostale poslovne djelatnosti Ozaljska 61, 10000 Zagreb, www.ape.hr			
Pesat pravne osobe koja je izradila plan:	Odgovorna osoba:		
	SANDRA JAKOPEC, dipl.ing.arch.		
Odgovorni voditelj izrade nacrtu prijedloga plana:			
MIRELA ČORDAŠ, dipl.ing.arch.			
Stručni tim u izradi plana:			
SANDRA JAKOPEC, dipl.ing.arch. VILATKA ŽINEC, mag.ing.arch. MARIJANA ZLODRE UJUR, mag.ing.arch.			
NIKOLA FRANIĆ, mag.ing.arch. MARTA ŠKVIORC, mag.ing.arch. ARDIJAN KARLO GASHI, mag.ing.arch.			
Pesat predstavničkog tijela:	Predsjednik predstavničkog tijela:		
M.P.	SAŠA JAGARČEC, predsjednik Gradskog vijeća		
Istovjetnost ovog prostornog plana s izvornikom odobrava:	Pesat nadležnog tijela:		
	M.P.		

URBANISTIČKI PLAN UREĐENJA NASELJA POPOVAČA -VI. IZMJENE I DOPUNE