


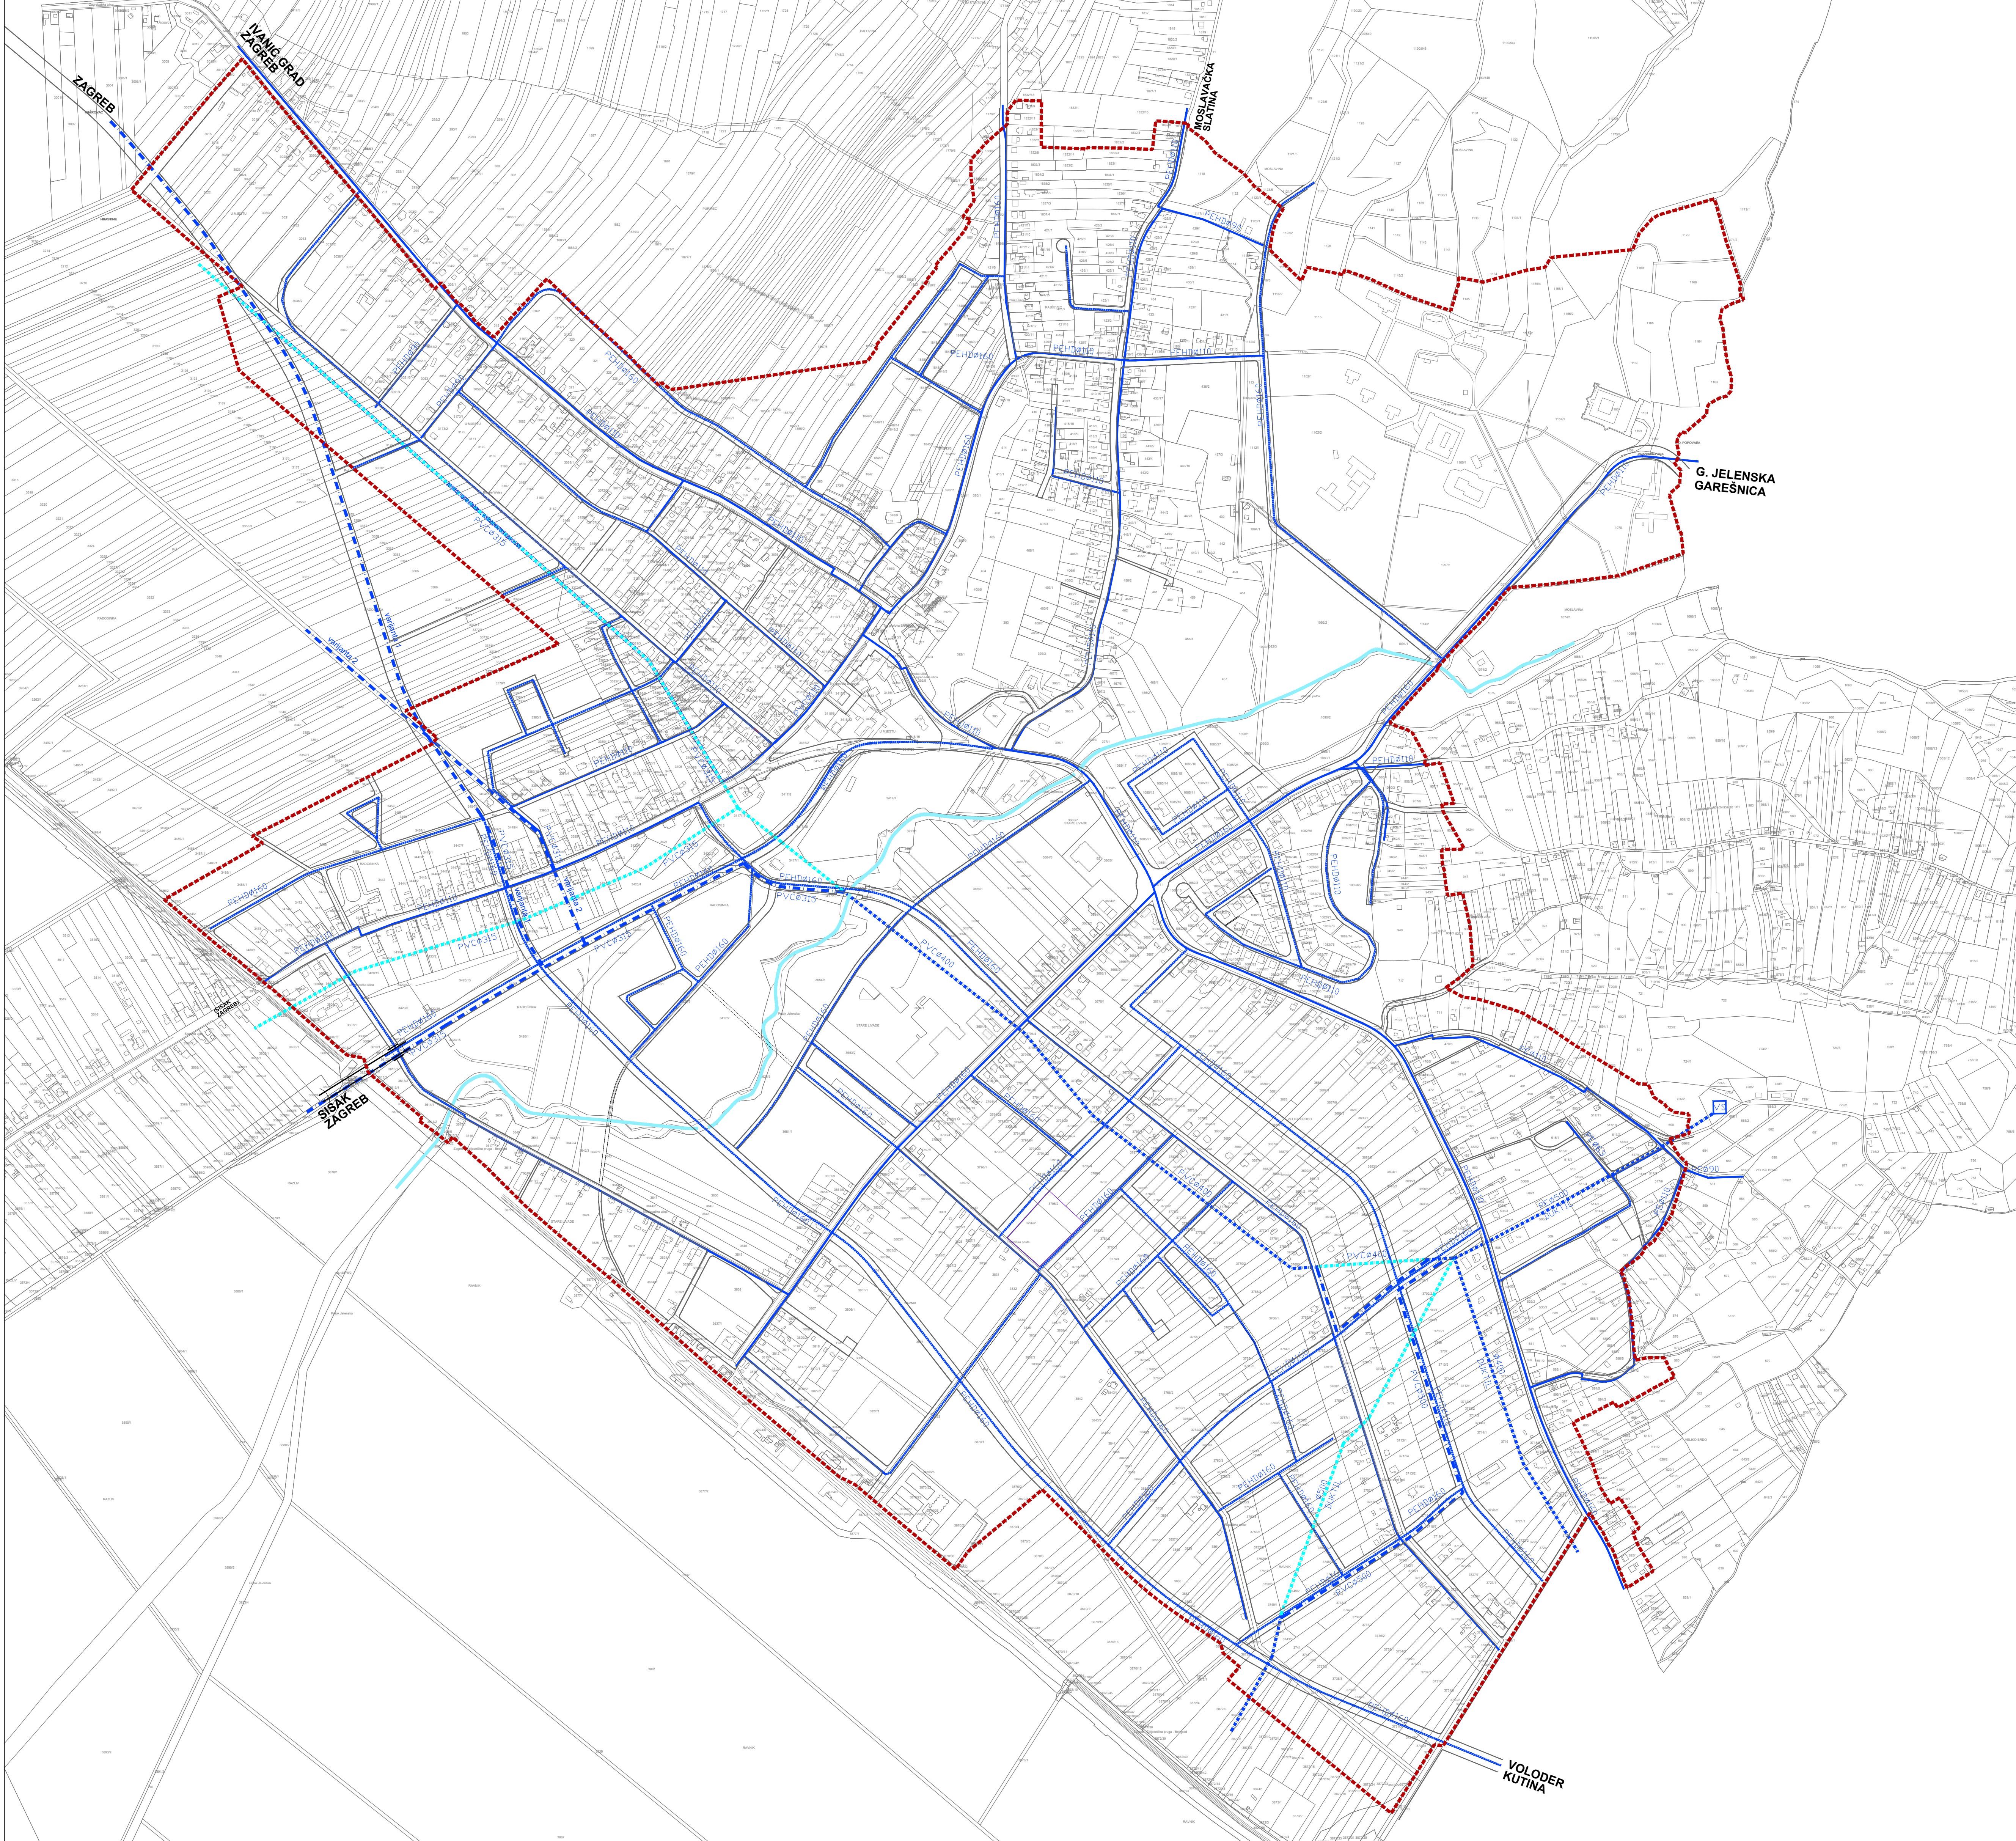

URBANISTIČKI PLAN UREĐENJA
NASELJA POPOVAČA
VI. IZMJENE I DOPUNE

2. PROMETNA, ULIČNA I
INFRASTRUKTURNA MREŽA
2.5. VODOOPSKRBA

TUMAČ ZNAKOVA

GRANICA OBUHVATA PLANA

postojeće

planirano

VODOOPSKRBA

MAGISTRALNI VODOOPSKRBNI CJEVOVOD

MAGISTRALNI VODOOPSKRBNI CJEVOVOD
PREDVIĐEN ZA IZMJESTANJE

LOKALNI VODOOPSKRBNI CJEVOVOD

VODOSPREMA

Ø160

Ø160

OPIS VODA

050100200500

M 1:5.000

S

Županije:	SISAČKO-MOSLAVAČKA	Grad:	POPOVAČA
Naziv prostornog plana:	URBANISTIČKI PLAN UREĐENJA NASELJA POPOVAČA VI. IZMJENE I DOPUNE		
Naziv kartografskog prikaza:	VODOOPSKRBA		
Broj kartografskog prikaza:	2.5.	Mjerilo kartografskog prikaza:	1 : 5 000
Odlika o izradi plana:	Odluka predstavničkog tijela o donošenju plana:		
Službene novine Grada Popovača br. 13/23	Službene novine Grada Popovača br. 8/24		
Javna rasprava (datum objave):	29. i 30. rujna 2024. 5. i 6. studenoga 2024.	Javni uvid održan:	od 3. do 17. rujna 2024. od 8. do 15. studenoga 2024.
Pечат tijela odgovornog za provođenje javne rasprave:	Odgovorna osoba za provođenje javne rasprave:		
M.P.	IVKA NIKOLIĆ JEŽ, dipl.ing.geod.		
Suglasnost na plan:			
Pravna osoba koja je izradila plan:			
APE d.o.o. za arhitekturu, planiranje i ostale poslovne djelatnosti Ozalska 61, 10000 Zagreb, www.ape.hr			
Pечат pravne osobe koja je izradila plan:	Odgovorna osoba:		
	SANDRA JAKOPEC, dipl.ing.arch.		
Odgovorni voditelj izrade nacrtu prijedloga plana:			
MIRELA ČORDAŠ, dipl.ing.arch.			
Stručni tim u izradi plana:			
SANDRA JAKOPEC, dipl.ing.arch. VLATKA ŽUNEČ, mag.ing.arch. MARIJANA ZLODRE UJOUR, mag.ing.arch.		NIKOLA FRANIĆ, mag.ing.arch. MARTA ŠKVIORČ, mag.ing.arch. ARDUAN KARLO GASHI, mag.ing.arch.	
Pечат predstavničkog tijela:	Predsjednik predstavničkog tijela:		
M.P.	SAŠA JAGARČEĆ, predsjednik Gradskog vijeća		
Istovjetnost ovog prostornog plana s izvornikom odobrava:	Pечат nadležnog tijela:		
	M.P.		

URBANISTIČKI PLAN UREĐENJA NASELJA POPOVAČA -VI. IZMJENE I DOPUNE