


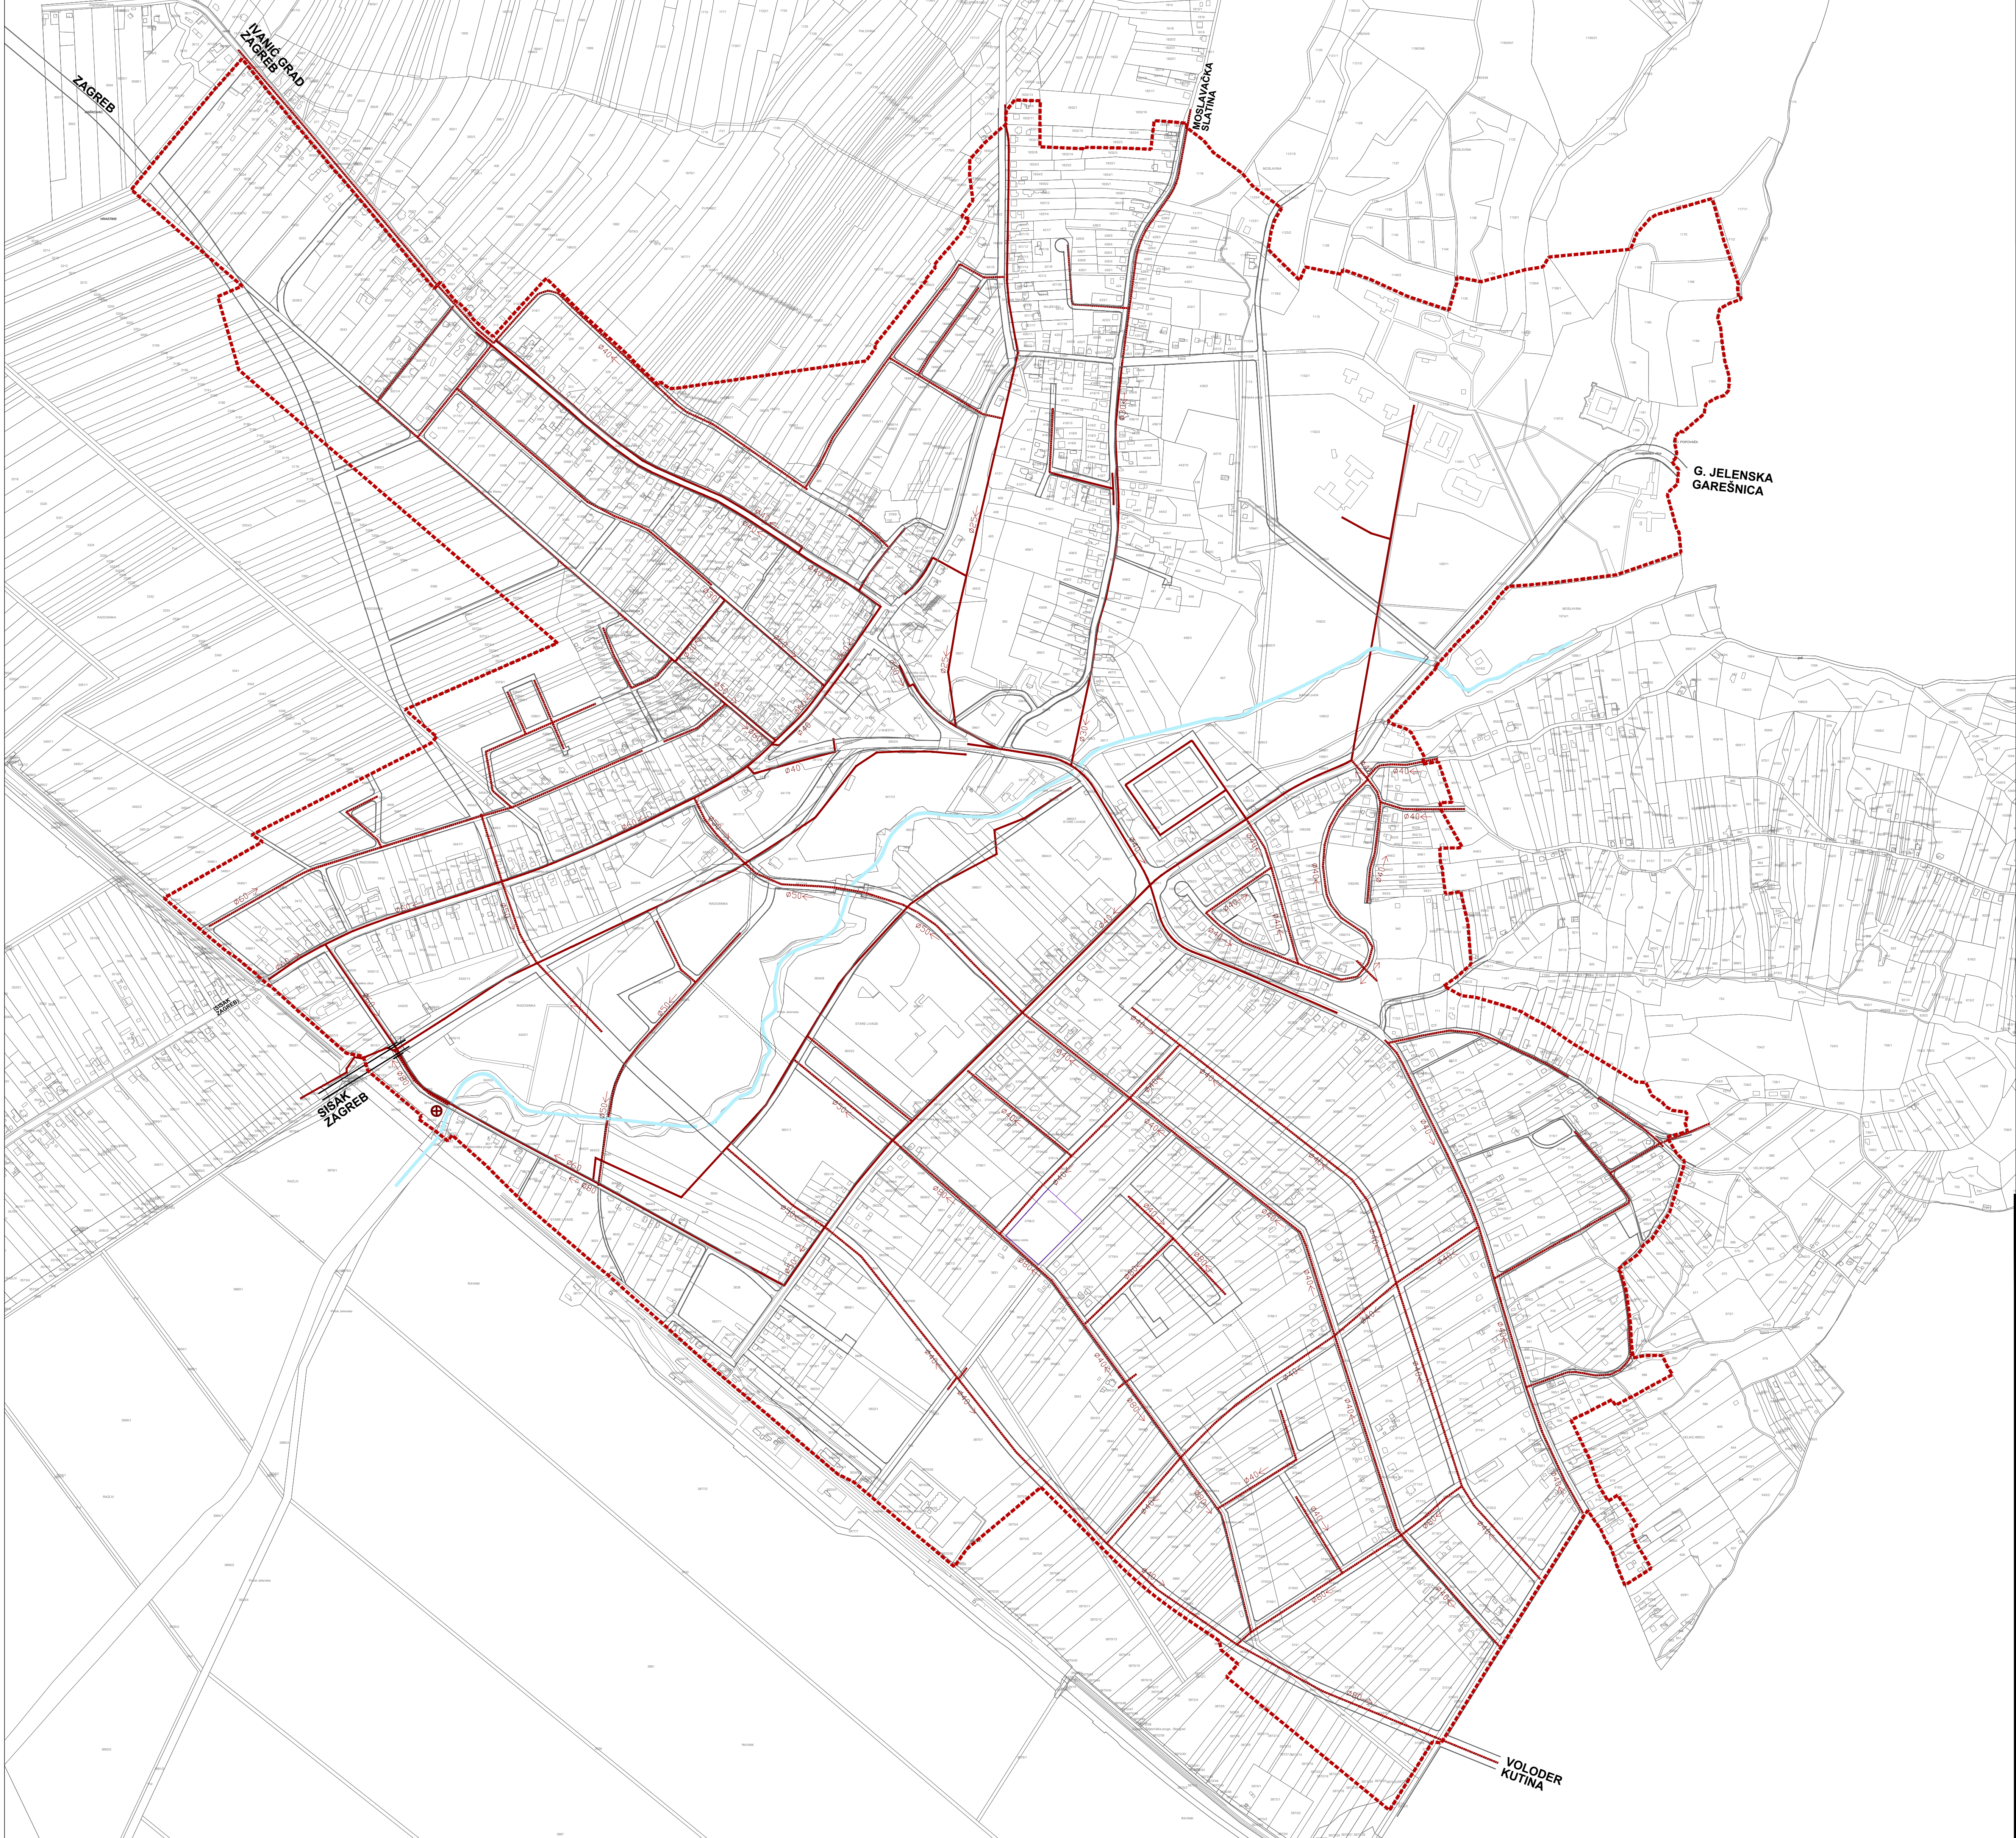

URBANISTIČKI PLAN UREĐENJA
NASELJA POPOVAČA
VI. IZMJENE I DOPUNE

2. PROMETNA, ULIČNA I
INFRASTRUKTURNA MREŽA
2.6. ODVODNJA

TUMAČ ZNAKOVA

GRANICA OBUHVATA PLANA

postojeće

planirano

ODVODNJA OTPADNIH VODA

ODVODNI KANAL

SMJER ODVODNJE

OPIS VODA

CRPNA STANICA



S

Županije:	SISAČKO-MOSLAVAČKA	Grad:	POPOVAČA
Naziv prostornog plana: URBANISTIČKI PLAN UREĐENJA NASELJA POPOVAČA VI. IZMJENE I DOPUNE			
Naziv kartografskog prikaza: ODVODNJA			
Broj kartografskog prikaza:	2.6.	Mjerilo kartografskog prikaza:	1 : 5 000
Odluka o izradi plana: Službene novine Grada Popovače br. 13/23		Odluka predstavničkog tijela o donošenju plana: Službene novine Grada Popovače br. 8/24	
Javna rasprava (datum objave): 29. i 30. rujna 2024. 5. i 6. studenoga 2024.		Javni uvid održan: od 3. do 17. rujna 2024. od 8. do 15. studenoga 2024.	
Pечат tijela odgovornog za provođenje javne rasprave: M.P.		Odgovorna osoba za provođenje javne rasprave: IVKA NIKOLIĆ JEŽ, dipl.ing.geod.	
Suglasnost na plan:			
Pravna osoba koja je izradila plan: APE d.o.o. za arhitekturu, planiranje i ostale poslovne djelatnosti Ozalska 61, 10000 Zagreb, www.ape.hr			
Pечат pravne osobe koja je izradila plan:		Odgovorna osoba: SANDRA JAKOPEC, dipl.ing.arch.	
Odgovorni voditelj izrade nacrtu prijedloga plana: MIRELA ČORDAŠ, dipl.ing.arch.			
Stručni tim u izradi plana: SANDRA JAKOPEC, dipl.ing.arch. VLATKA ŽUNEČ, mag.ing.arch. MARIJANA ZLODRE UJOUR, mag.ing.arch. NIKOLA FRANIĆ, mag.ing.arch. MARTA ŠKVIORČ, mag.ing.arch. ARDUAN KARLO GASHI, mag.ing.arch.			
Pечат predstavničkog tijela: M.P.		Predsjednik predstavničkog tijela: SAŠA JAGARČEC, predsjednik Gradskog vijeća	
Istovjetnost ovog prostornog plana s izvornikom odobrava: _____		Pечат nadležnog tijela: M.P.	