


**URBANISTIČKI PLAN UREĐENJA NASELJA POPOVAČA  
III. IZMJENE I DOPUNE  
2. PROMETNA, ULIČNA I KOMUNALNA  
INFRASTRUKTURNA MREŽA  
2.5. VODOOPSKRBA**

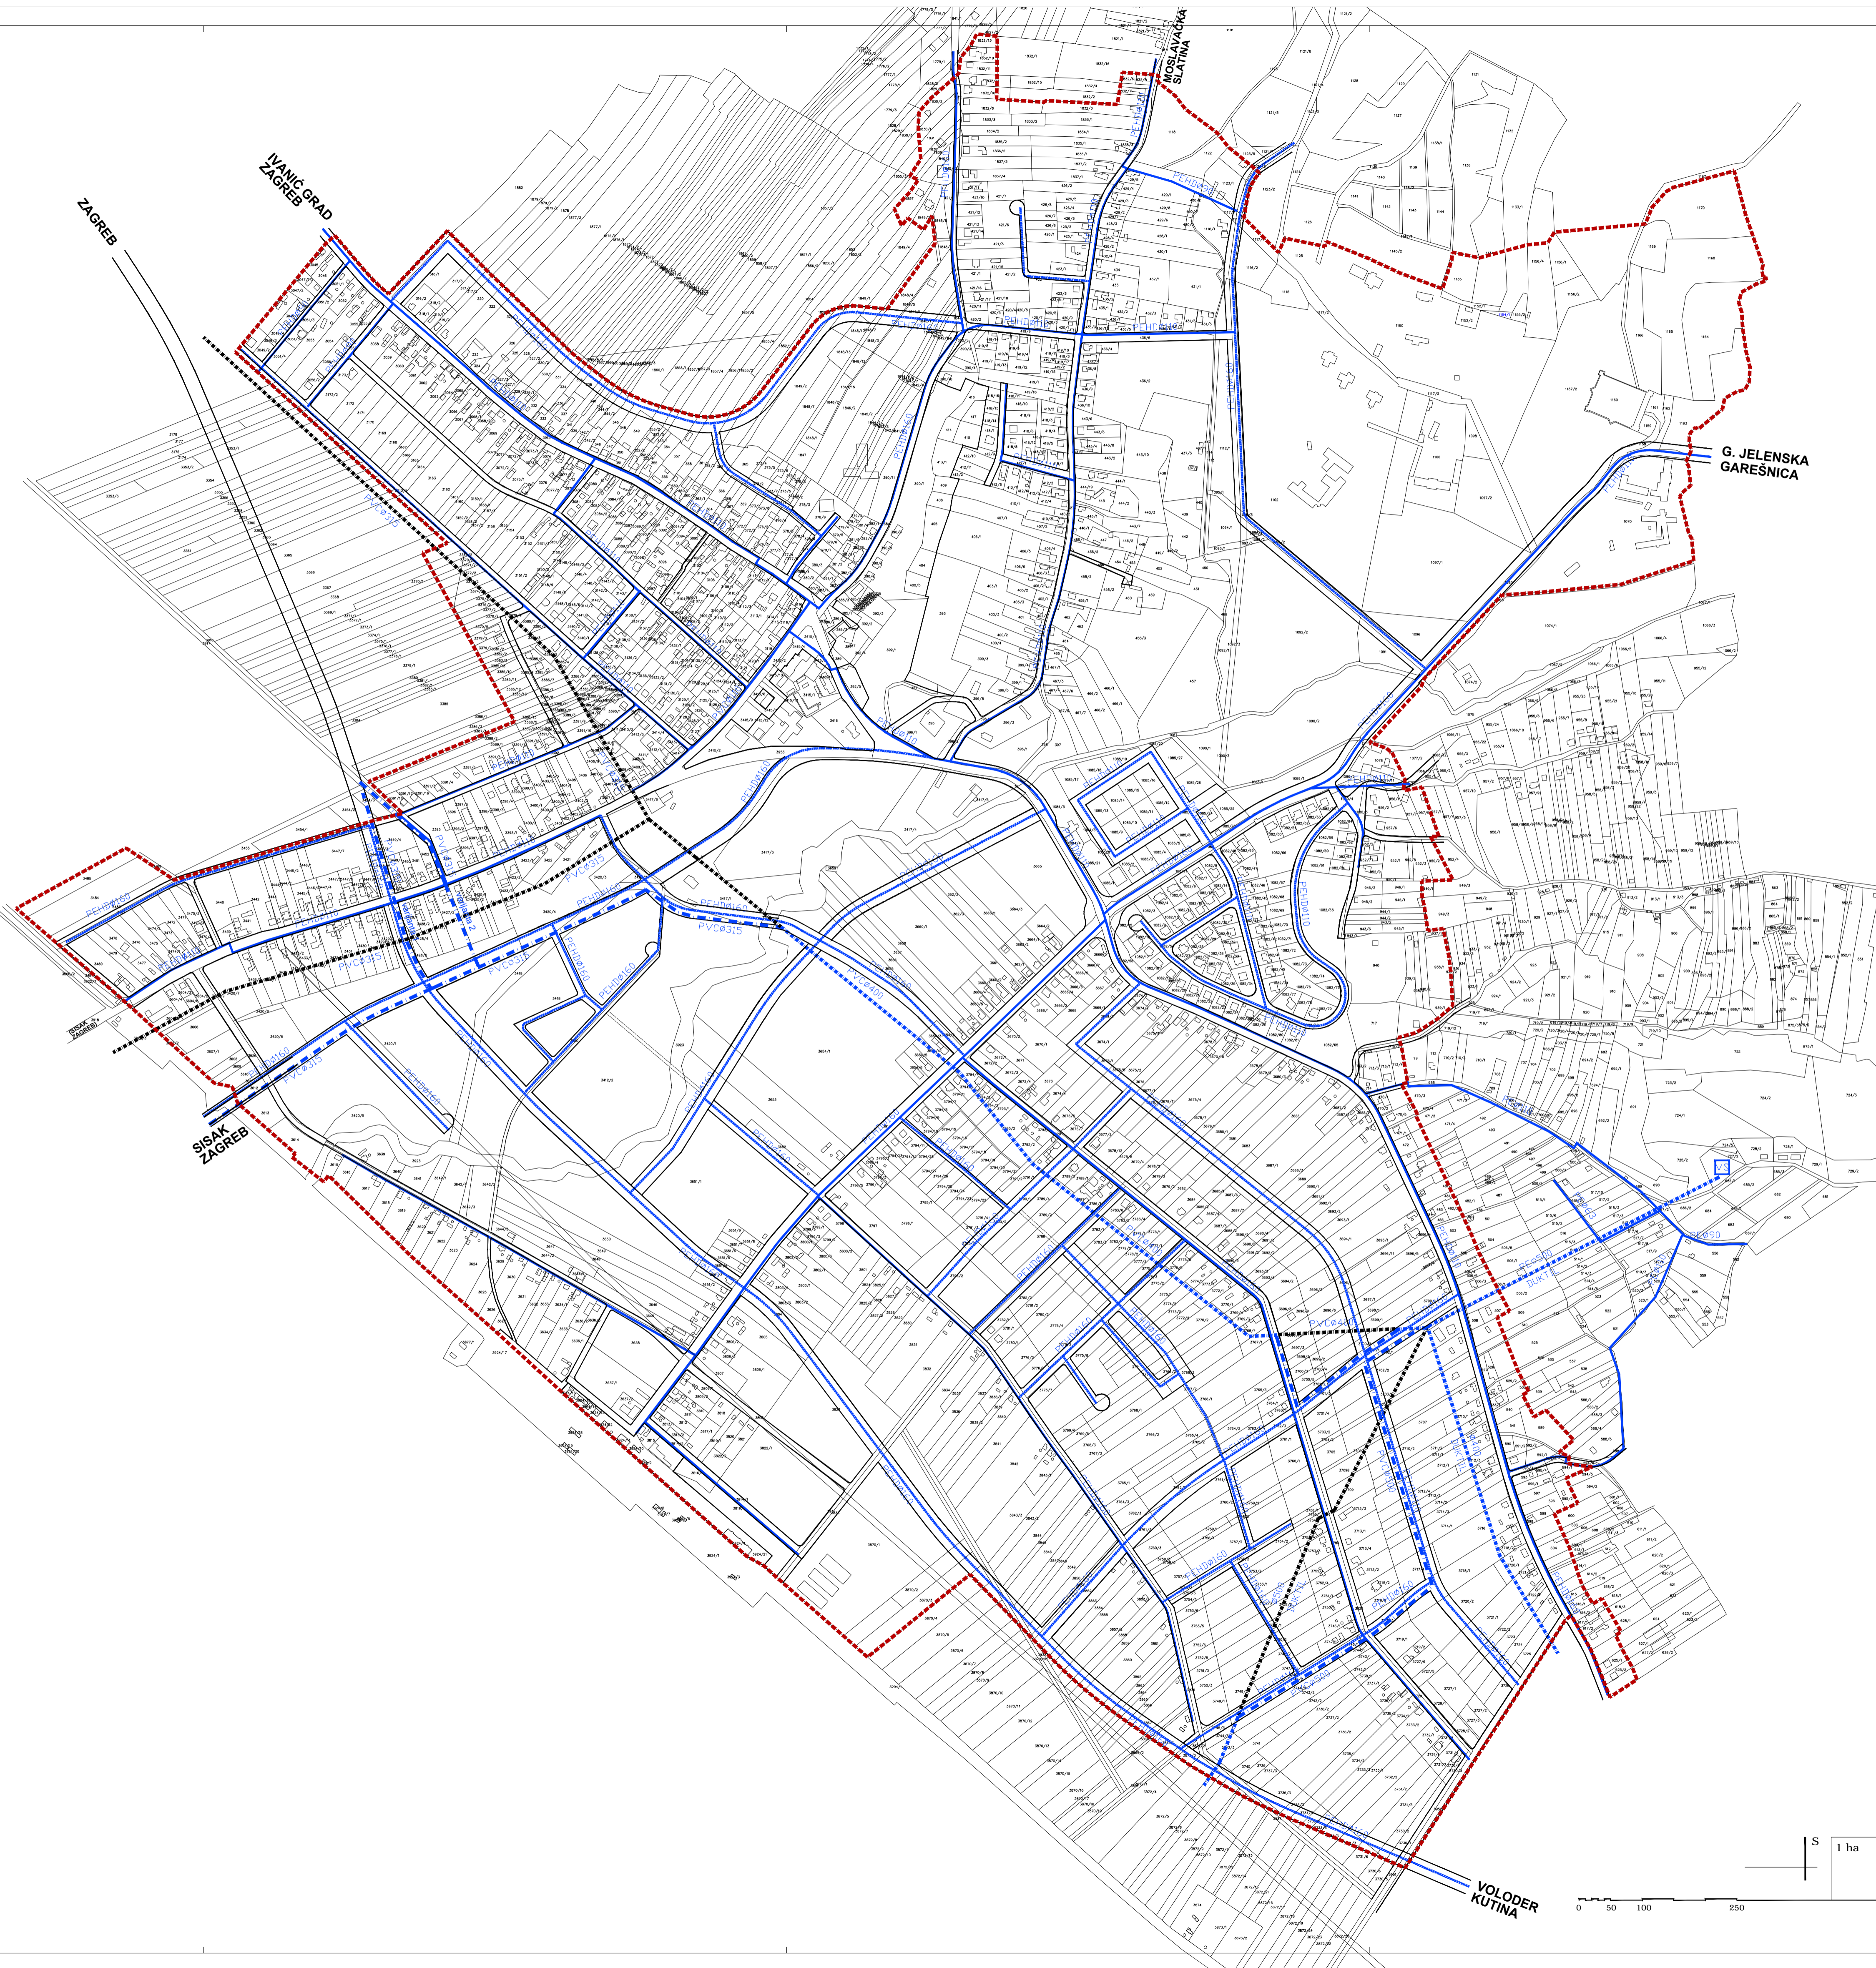

**TUMAČ ZNAKOVA**

GRANICA OBUHVATA PLANA

postojeće    planirano

**VODOOPSKRBA**

- MAGISTRALNI VODOOPSKRBNI CJEVOD
- MAGISTRALNI VODOOPSKRBNI CJEVOD PREDVIĐEN ZA IZMJESTANJE
- LOKALNI VODOOPSKRBNI CJEVOD
- VODOSPREMA
- OPIS VODA

Županija: SISAČKO-MOSLAVAČKA	Grad: POPOVAČA
Naziv prostornog plana: <b>URBANISTIČKI PLAN UREĐENJA NASELJA POPOVAČA III. IZMJENE I DOPUNE</b>	
Naziv kartografskog prikaza: <b>VODOOPSKRBA</b>	
Broj kartografskog prikaza: 2.5.	Mjerilo kartografskog prikaza: 1:5000
Odluka o izradi Plana: Službene novine Grada Popovača broj 6/14 i 8/14.	Odluka predstavničkog tijela o donošenju plana: Službene novine Općine Popovača broj 3/15
Javna rasprava (datum objave): 21. siječnja 2015.	Javni uvid održan: 2.-10. veljače 2015.
Pečat tijela odgovornog za provođenje javne rasprave:  M.P.	Odgovorna osoba za provođenje javne rasprave:  IVKA NIKOLIĆ JEŽ, dipl.ing.geod.
Suglasnosti na plan:	
Pravna osoba koja je izradila plan: APE d.o.o. za arhitekturu, planiranje i ostale poslovne djelatnosti Ozaljska 61, 10000 Zagreb, tel. 01/3097 572, fax. 01/3011 417	
Pečat pravne osobe koja je izradila plan:	Odgovorna osoba:  SANDRA JAKOPEC dipl.ing.arh.
Odgovorni voditelj izrade nacrta prijedloga plana: Kordinator izrade plana od strane Naručitelja:	NIKŠA BOŽIĆ, dipl.ing.arh. IVAN ČARAPAR, ing.grad.
Stručni tim u izradi plana: MIRELA ČORDAŠ, dipl.ing.arh. SANDRA JAKOPEC, dipl.ing.arh. IVANA PANCIROV, dipl.ing.arh.	
ESTERA GOBAC-TRINIĆ, dipl.ing.biol. LOREDANA FRANKOVIĆ, dipl.ing.grad. JULIKA BJELOBABA, dipl.iur.	
Pečat predstavničkog tijela:  M.P.	Predsjednik predstavničkog tijela:  MARUJA STARČEVIĆ, predsjednica Gradskog vijeća
Istovjetnost ovog prostornog plana s izvornikom ovjerava:	Pečat nadležnog tijela:  M.P.